


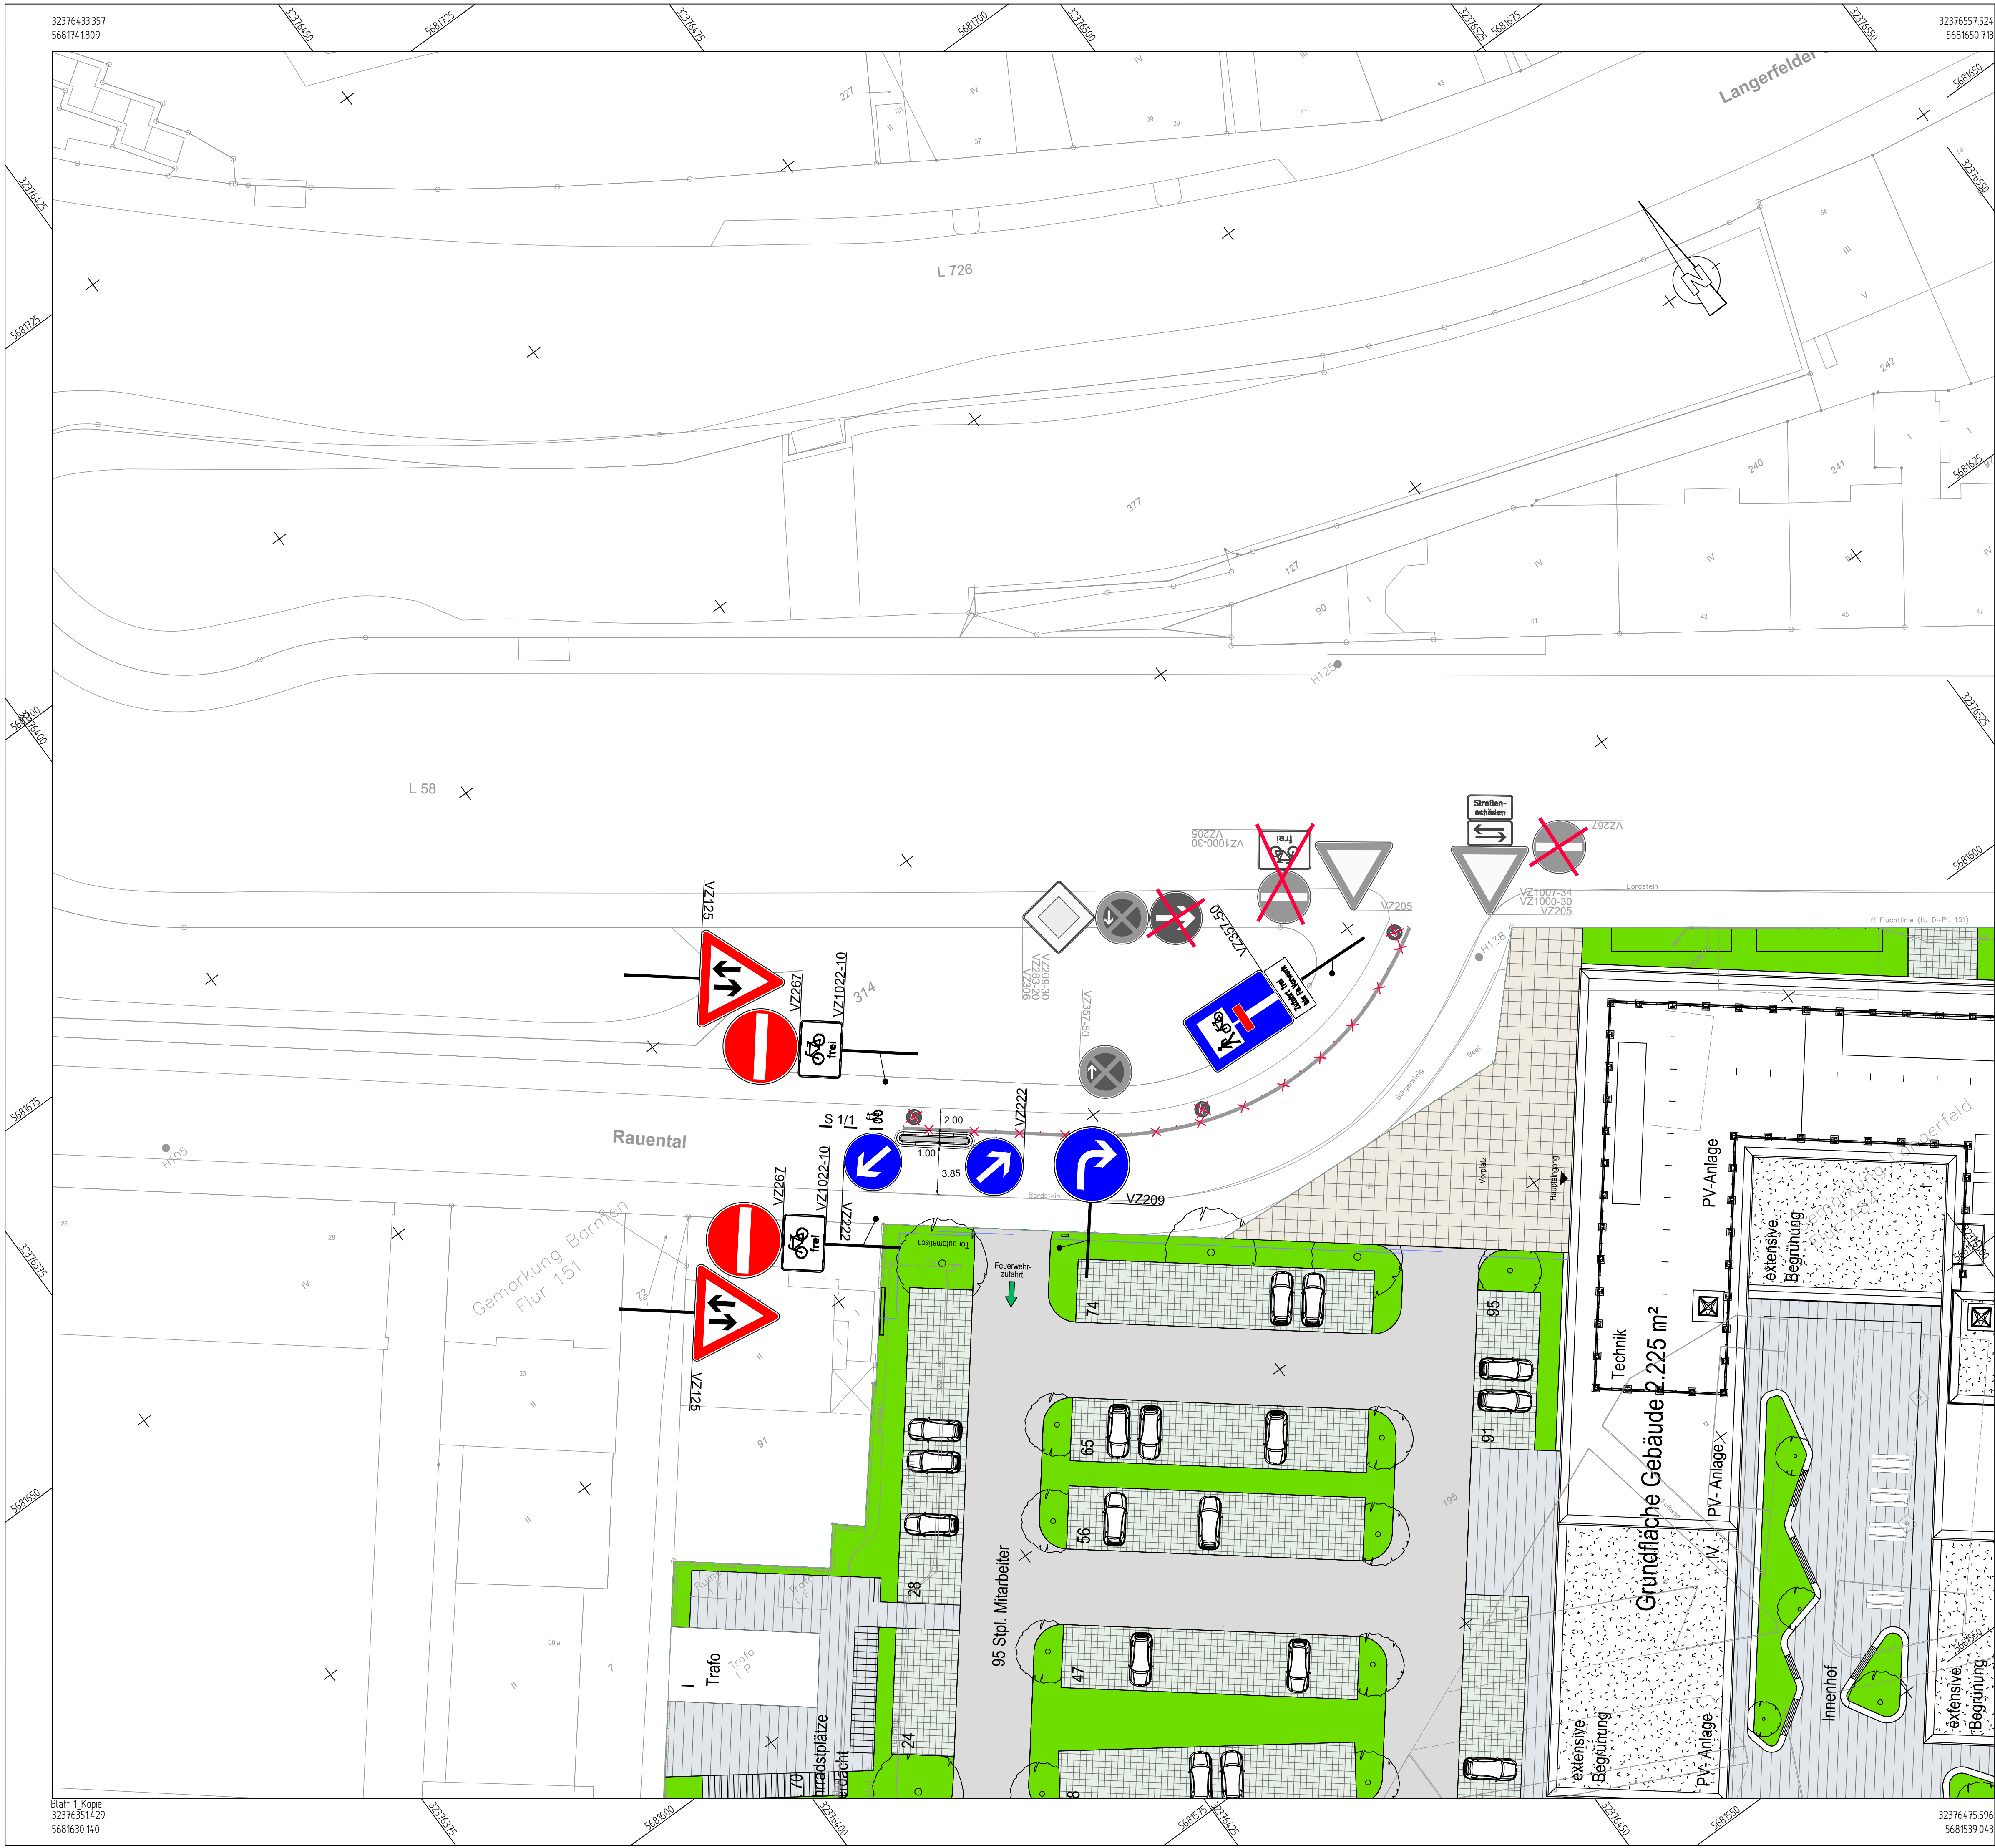

Planungslegende

VZ267

VZ1022-10

Planung

Bestand

Bestand
entfällt

e.				
d.				
c.				
b.				
a.				
Index	Datum	Bearbeitet	Konstruiert	Geprüft

IGS
Hammfelddamm 6
41460 Neuss

Tel. : 02131 - 791892 - 0
Fax : 02131 - 791892 - 30

info@igs-ing.de
www.igs-ingenieure.de

Heinrich-Grüber-Straße 19
12621 Berlin

Tel. : 030 - 4397281 - 8
Fax : 030 - 4397281 - 6

Maßnahme

VorwerkNOW - Neubau Rauental
Verkehrsanbindung

Planbezeichnung

Markierungs- und Beschilderungsplan

Bearbeitet	Dr.-Ing. Becher	Maßstab	1 : 250
Konstruiert	Maassen	Blatt-Nr.	Blatt 1
Neuss, den	05.09.2023	Projekt-Nr.	22N047

Die fertigungstechnischen und bauphysikalisch bestimmenden Angaben zur Konstruktion und Funktion sind vom Unternehmer verantwortlich nachzuprüfen !
Ebenso die Übereinstimmung der vom Planer angegebenen Zwangsmaße und sämtliche sonstigen Maße mit den örtlichen Gegebenheiten auf der Baustelle !

Diese Zeichnung ist urheberrechtlich geschützt.
CAD - Zeichnungen dürfen nicht von Hand geändert werden.

Blatt 1 Kopie
32376433357
5681741809