


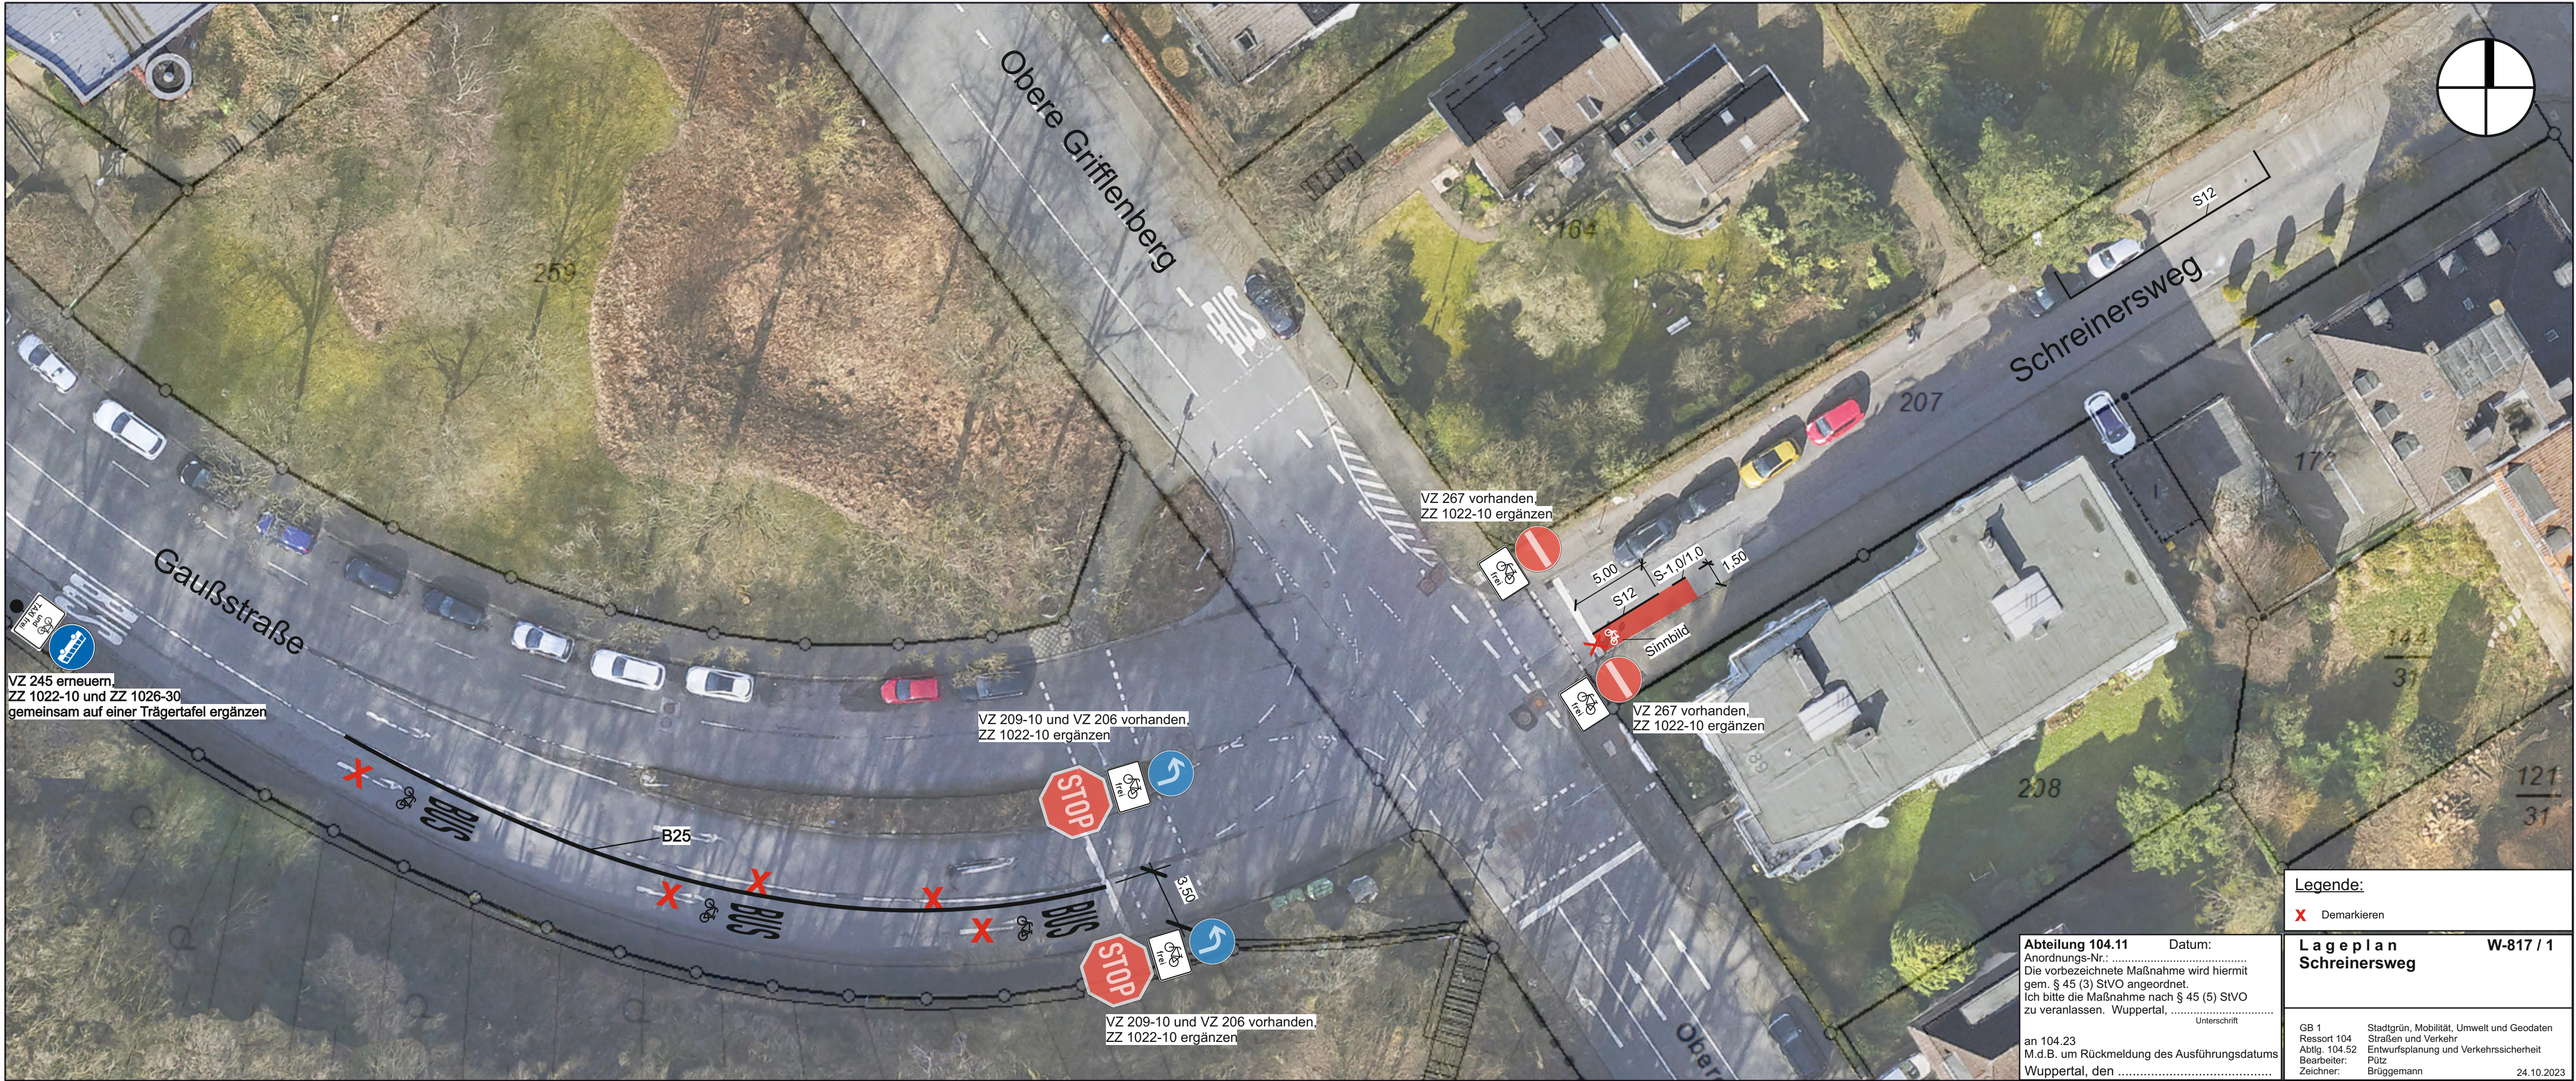

VZ 245 erneuern,
ZZ 1022-10 und ZZ 1026-30
gemeinsam auf einer Trägertafel ergänzen

VZ 209-10 und VZ 206 vorhanden,
ZZ 1022-10 ergänzen

VZ 267 vorhanden,
ZZ 1022-10 ergänzen

VZ 267 vorhanden,
ZZ 1022-10 ergänzen

VZ 209-10 und VZ 206 vorhanden,
ZZ 1022-10 ergänzen

Legende:

X Demarkieren

Abteilung 104.11 Datum:
Anordnungs-Nr.:
Die vorbezeichnete Maßnahme wird hiermit
gem. § 45 (3) StVO angeordnet.
Ich bitte die Maßnahme nach § 45 (5) StVO
zu veranlassen. Wuppertal, ...
Unterschrift

an 104.23
M.d.B. um Rückmeldung des Ausführungsdatums
Wuppertal, den

Lageplan
Schreinersweg

W-817 / 1

GB 1 Stadtgrün, Mobilität, Umwelt und Geodaten
Ressort 104 Straßen und Verkehr
Abtlg. 104.52 Entwurfsplanung und Verkehrssicherheit
Bearbeiter: Pütz
Zeichner: Brüggemann 24.10.2023