

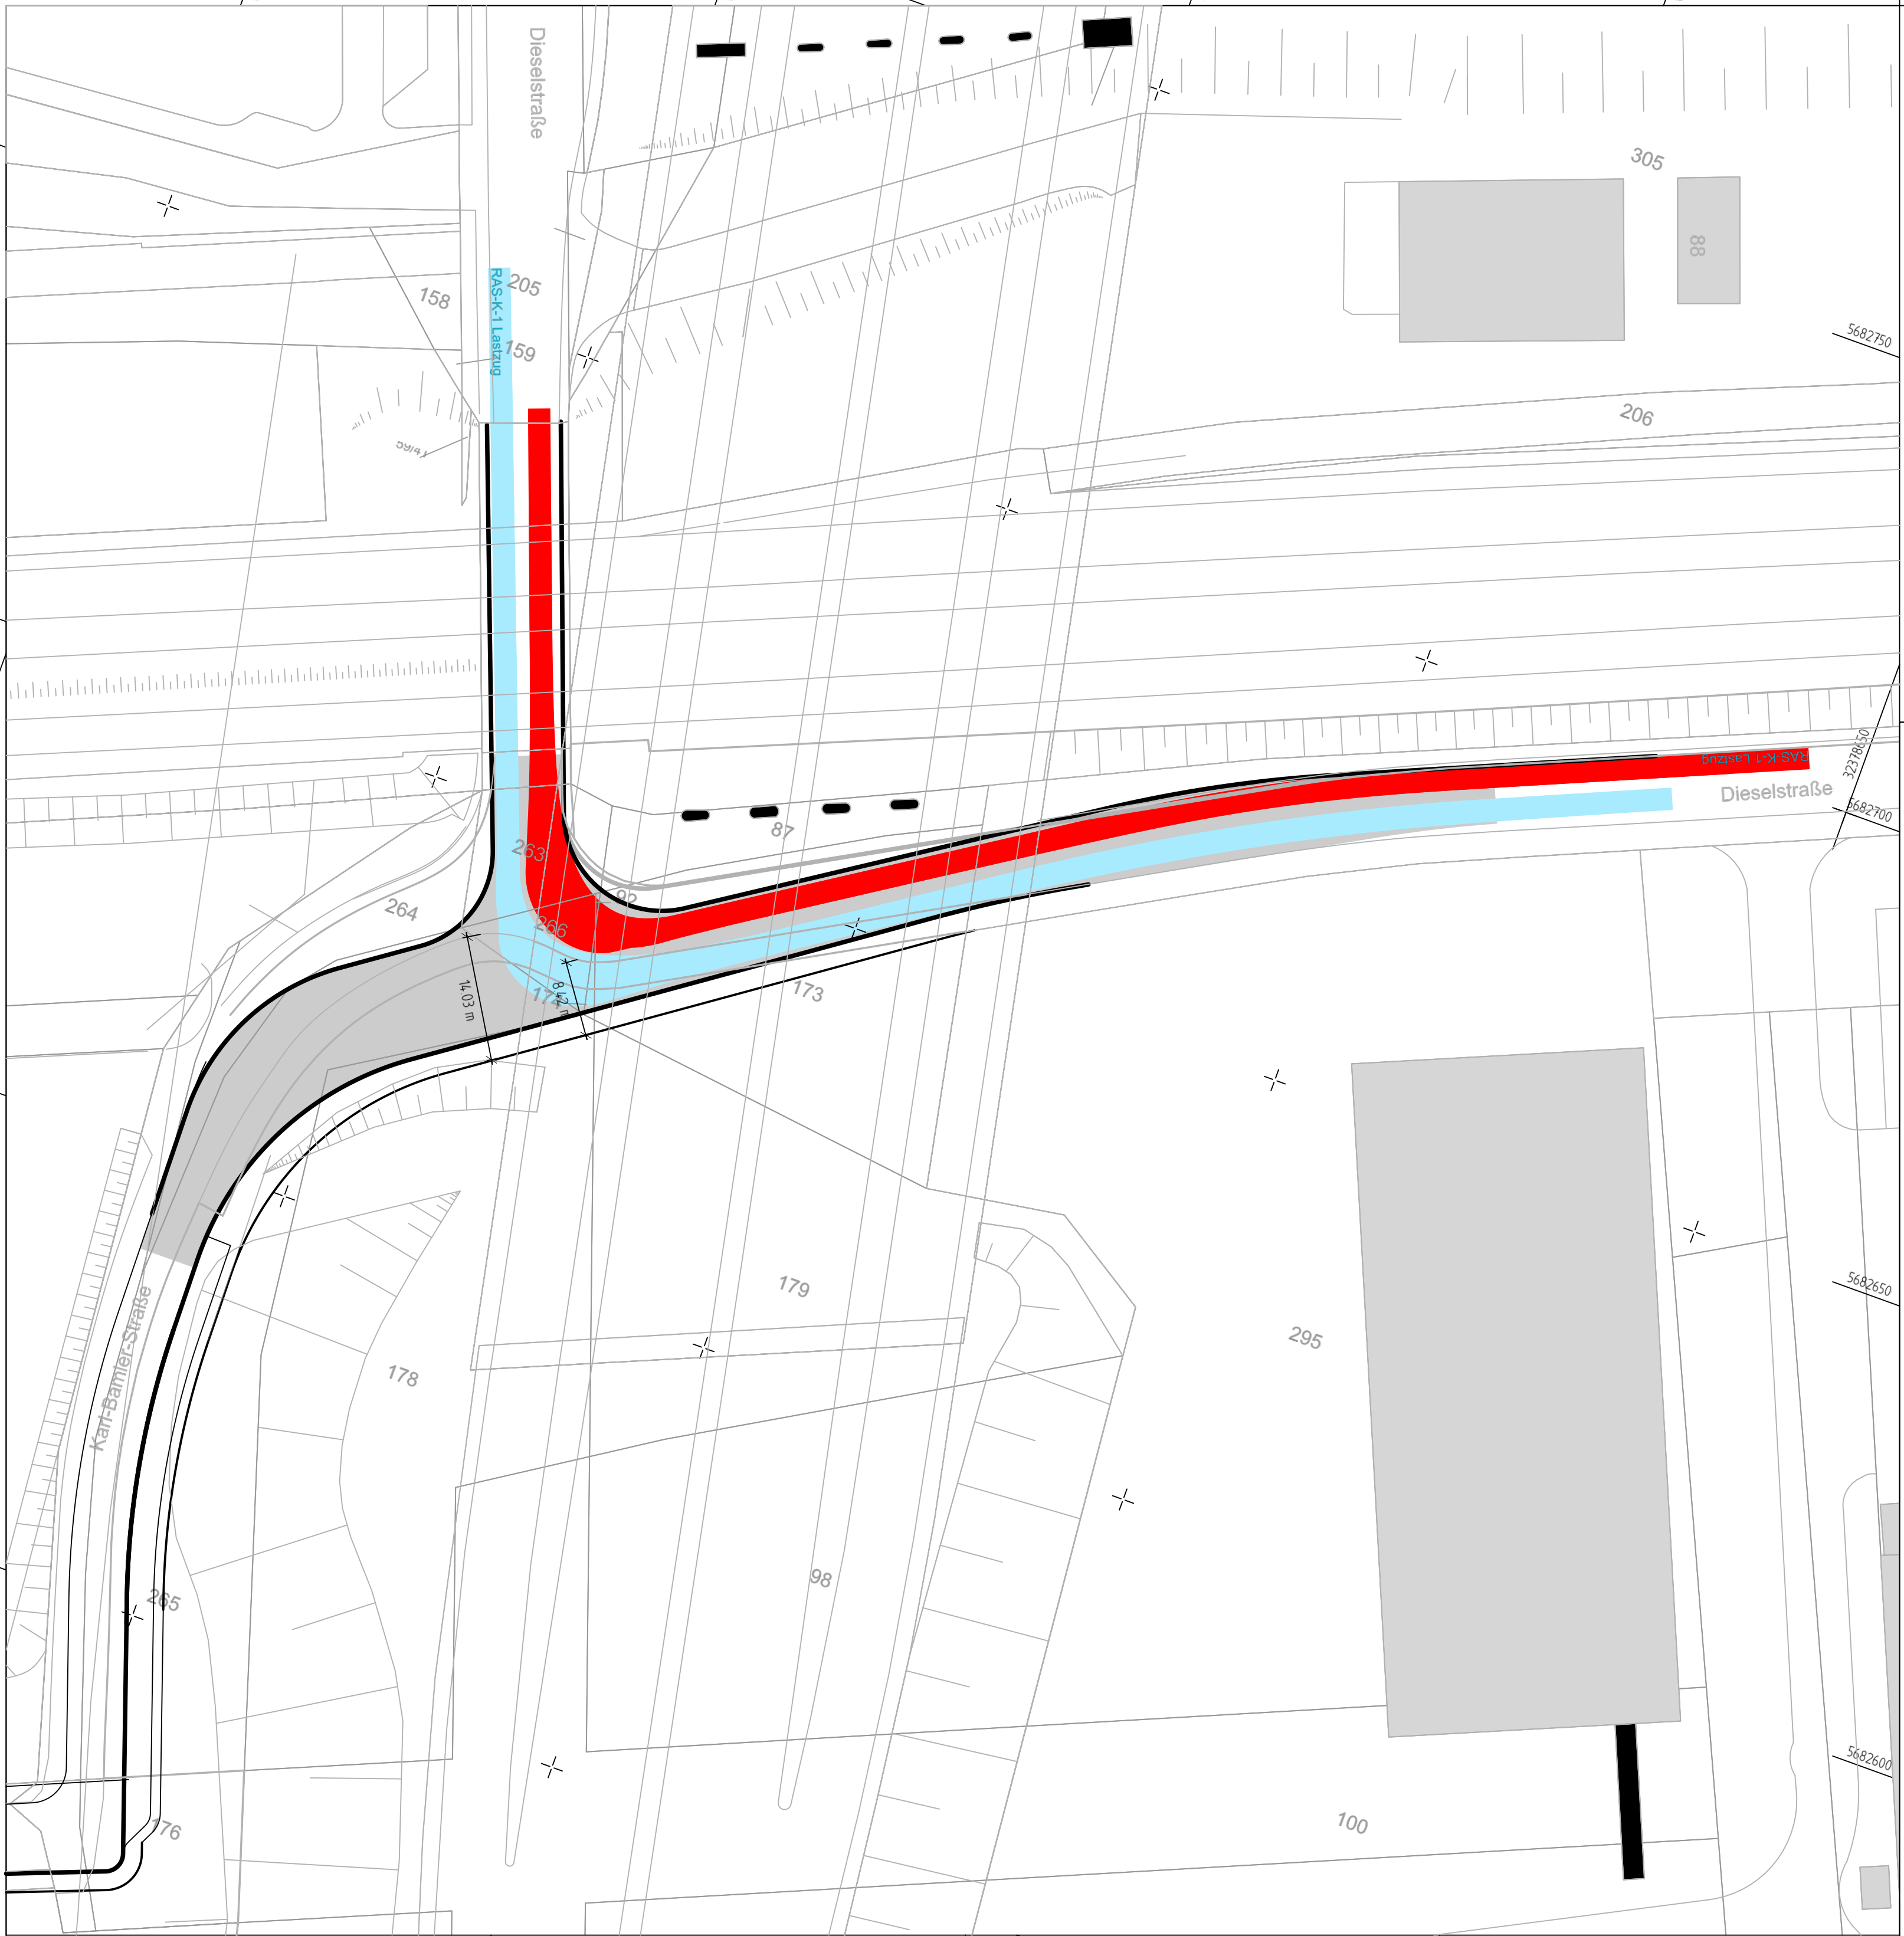


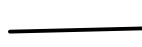

-  Schleppkurve Lastzug
-  Schleppkurve Lastzug
-  Fahrbahn
-  Fahrbahnrand
-  Gehweghinterkante

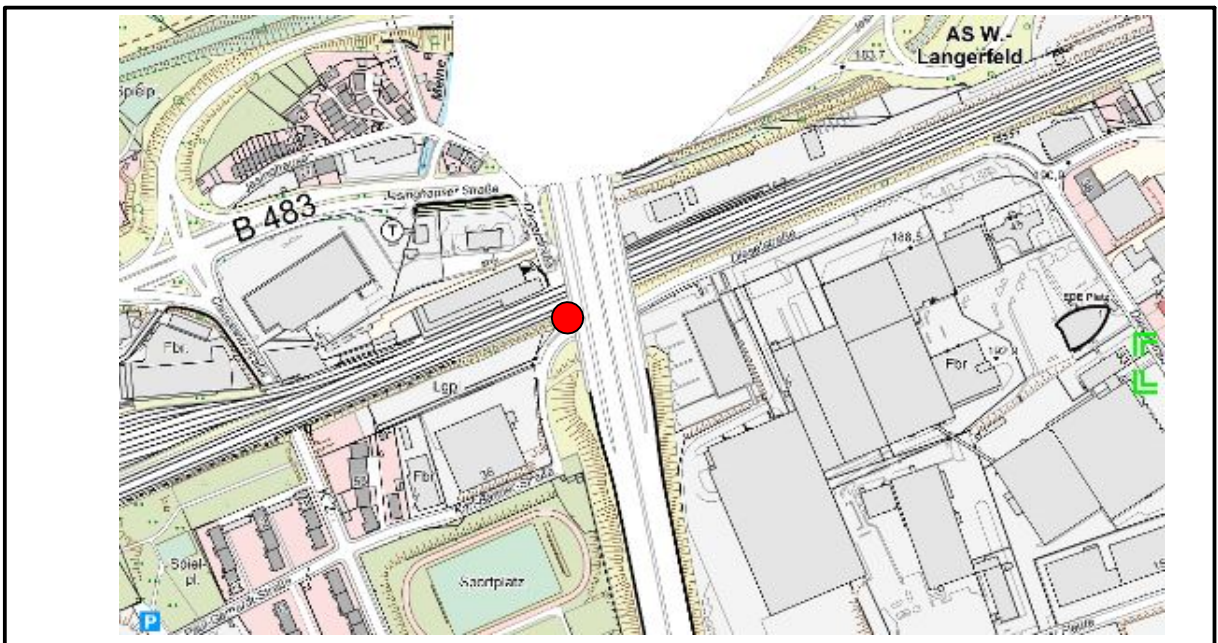

Index	Änderung	Datum	erstellt	gesehen

Bauherr:  Ressort Straßen und Verkehr Abteilung 104.5 - Straßen- und Verkehrsplanung Stadt Wuppertal, Johannes-Rau-Platz 1, 42275 Wuppertal	bearbeitet/erstellt: 21.02.2024 / Mücher gesehen: / Stüben-Lierzer gesehen: / Dr. Betz
--	---

Ausfertigung: (....) Anlage: (....)

Geschäftsbereich 1 - Stadtgrün, Mobilität, Umwelt und Geodaten Ressort Straßen und Verkehr		
Abteilung 104.5 Zur Ausführung genehmigt:	Abteilung 104.11 Anordnungs-Nr.: Die vorbezeichnete Maßnahme wird hiermit gem. § 45 (3) StVO angeordnet. Ich bitte die Maßnahme nach § 45 (5) StVO zu veranlassen. an 104: M.d.B. um Rückmeldung des Ausführungsdatums Wuppertal, den	Abteilung 104.3 Wuppertal, den

Projekt: Dieselstraße Einmündung Karl-Bamler-Straße	
Planart: Vorentwurf	Maßstab: 1:250
Bemerkung: Hier Bemerkungstext, ein externes Logo oder löschen	Weitergabe sowie Vervielfältigung dieser Unterlage, Verwertung und Mitteilung ihres Inhalts ist nicht gestattet, soweit nicht ausdrücklich zugestanden. Zuwendungen verpflichten zu Schadenersatz. Alle Rechte vorbehalten.
Geodätische Grundlagen: Lagefestpunktfeld: ETRS 89 / UTM Höhenfestpunktfeld: NHN 16 -Höhen	Auftragsnummer 102.01 1901404 O-3042/038