



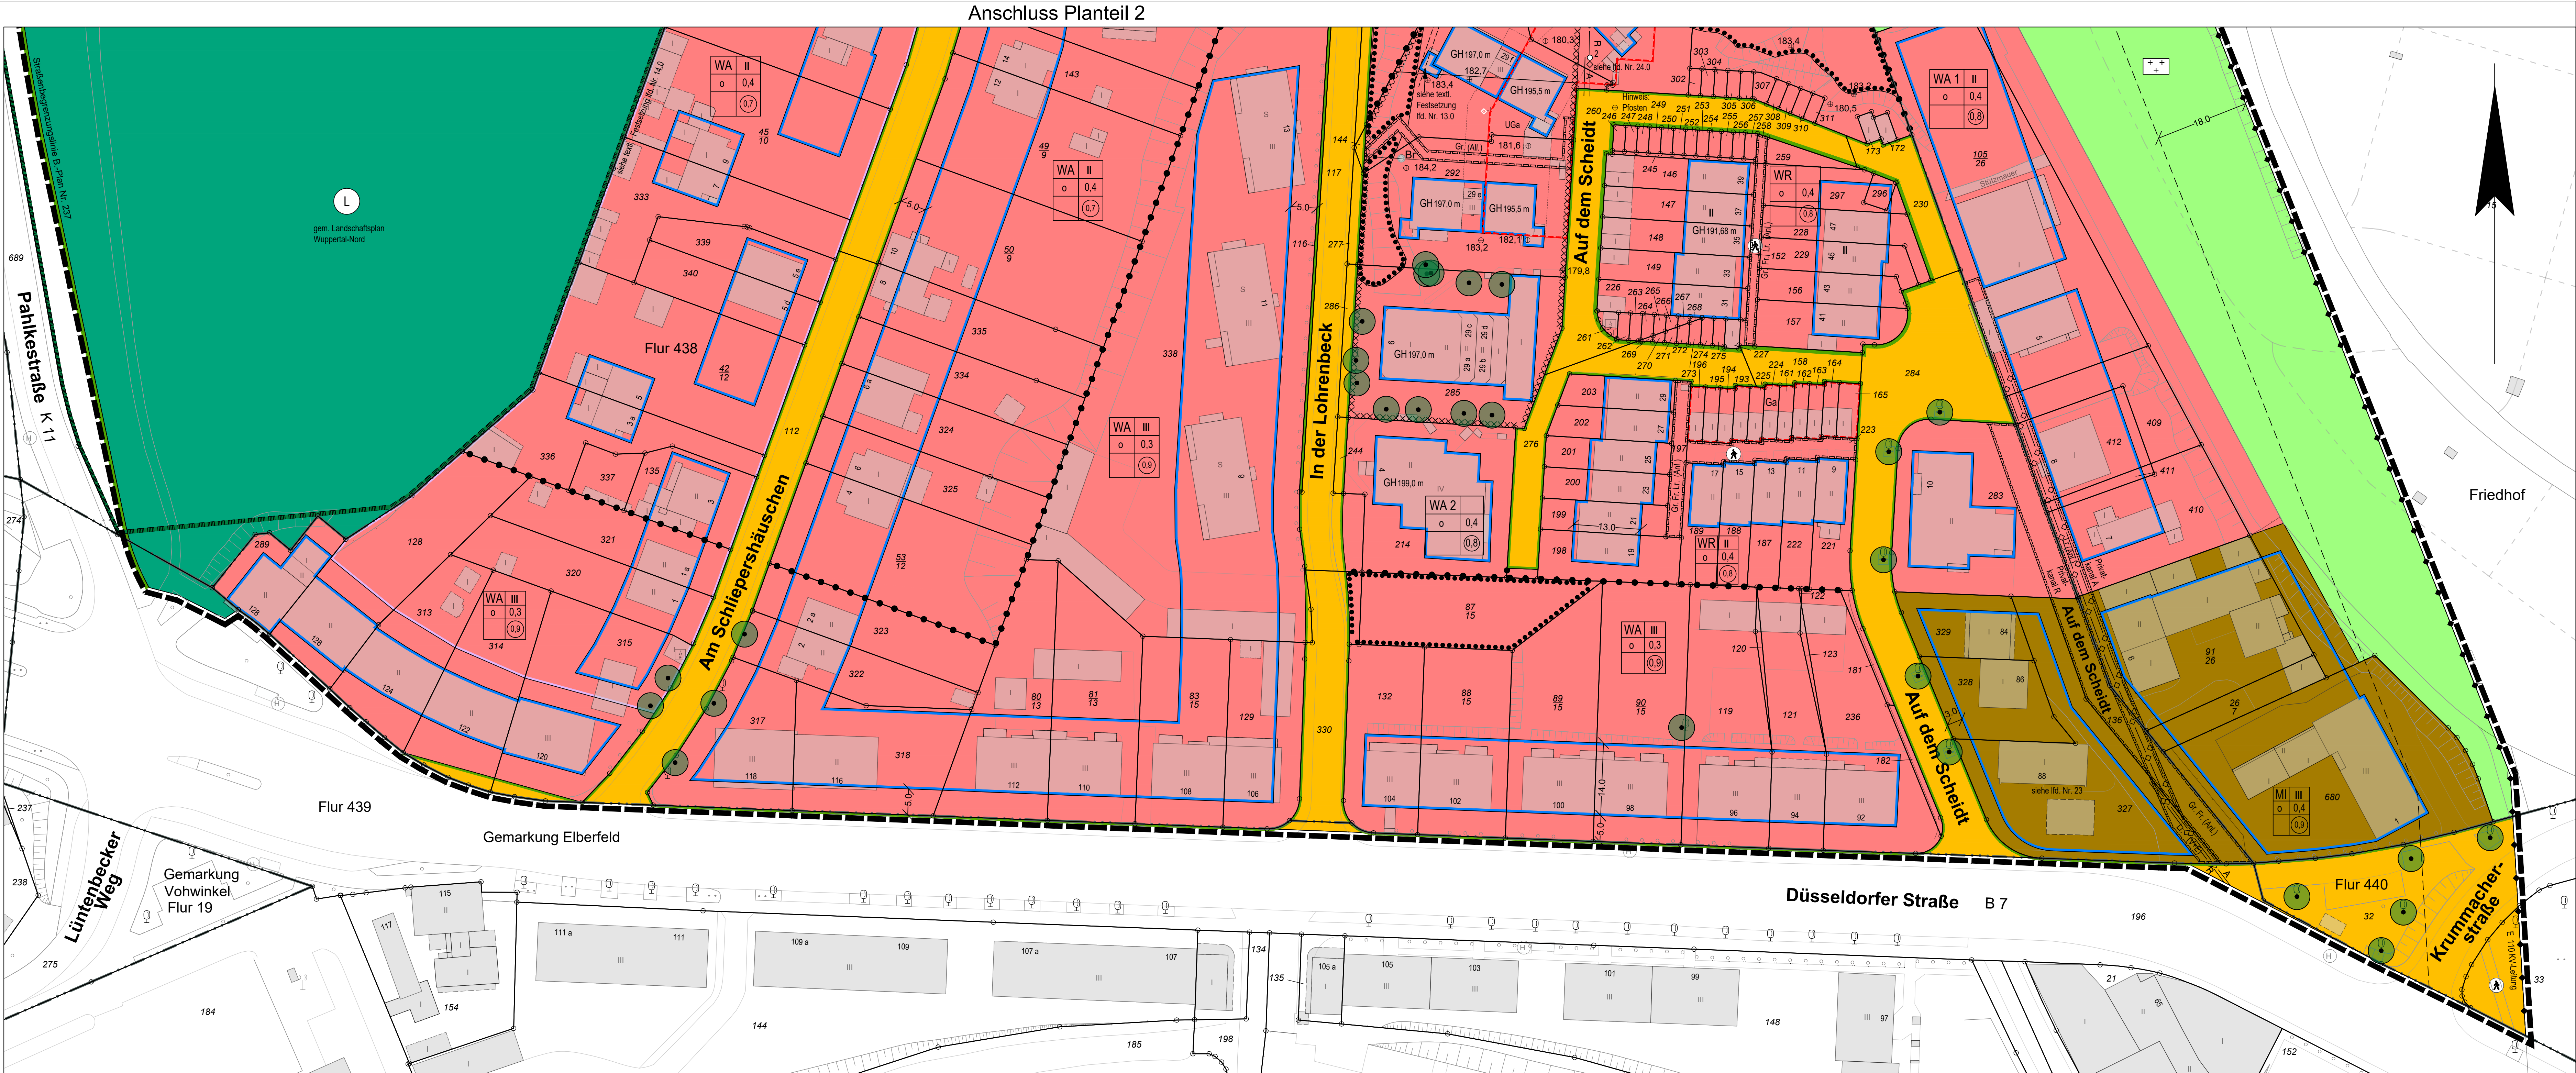

3. Änderung
Deckblatt D
278
Planteil 3

Aufstellungs- und Offenlegungsbeschluss

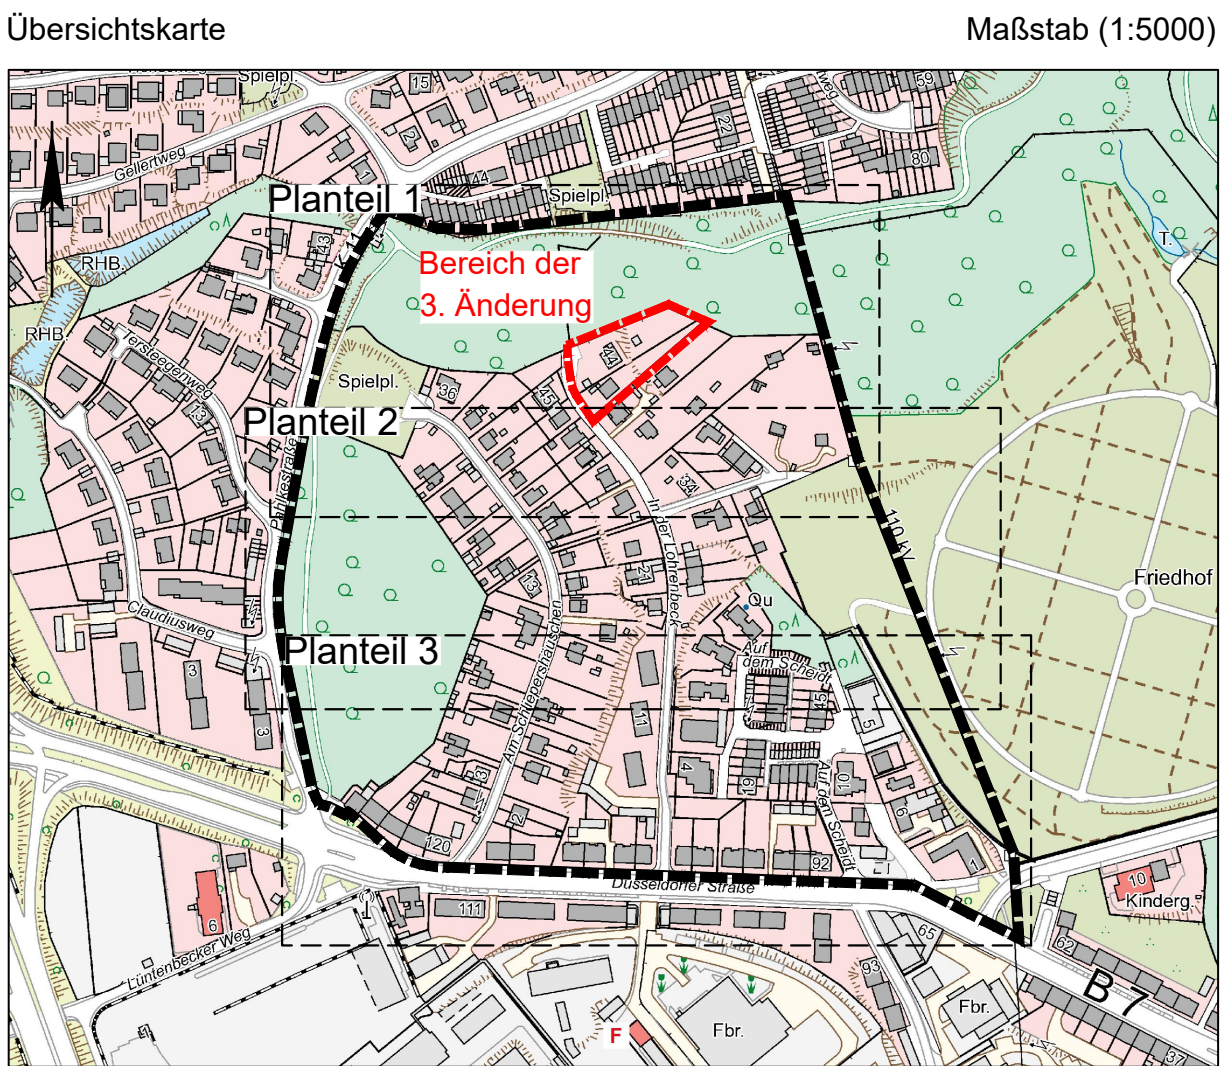

— Geltungsbereich des Bebauungsplanes mit Änderungsbereich

Stadt Wuppertal

Kartengrundlage:
Liegenschaftskarte / Stadtgrundkarte
Lagefestpunktfeld: ETRS89 / UTM
Höhenfestpunktfeld: siehe Legende

Maßstab: 1 : 500
0m 10m 20m 30m



In der Lohrenbeck

Bebauungsplan 278

Planteil 3

Dieser Plan besteht aus 3 Planteilen