


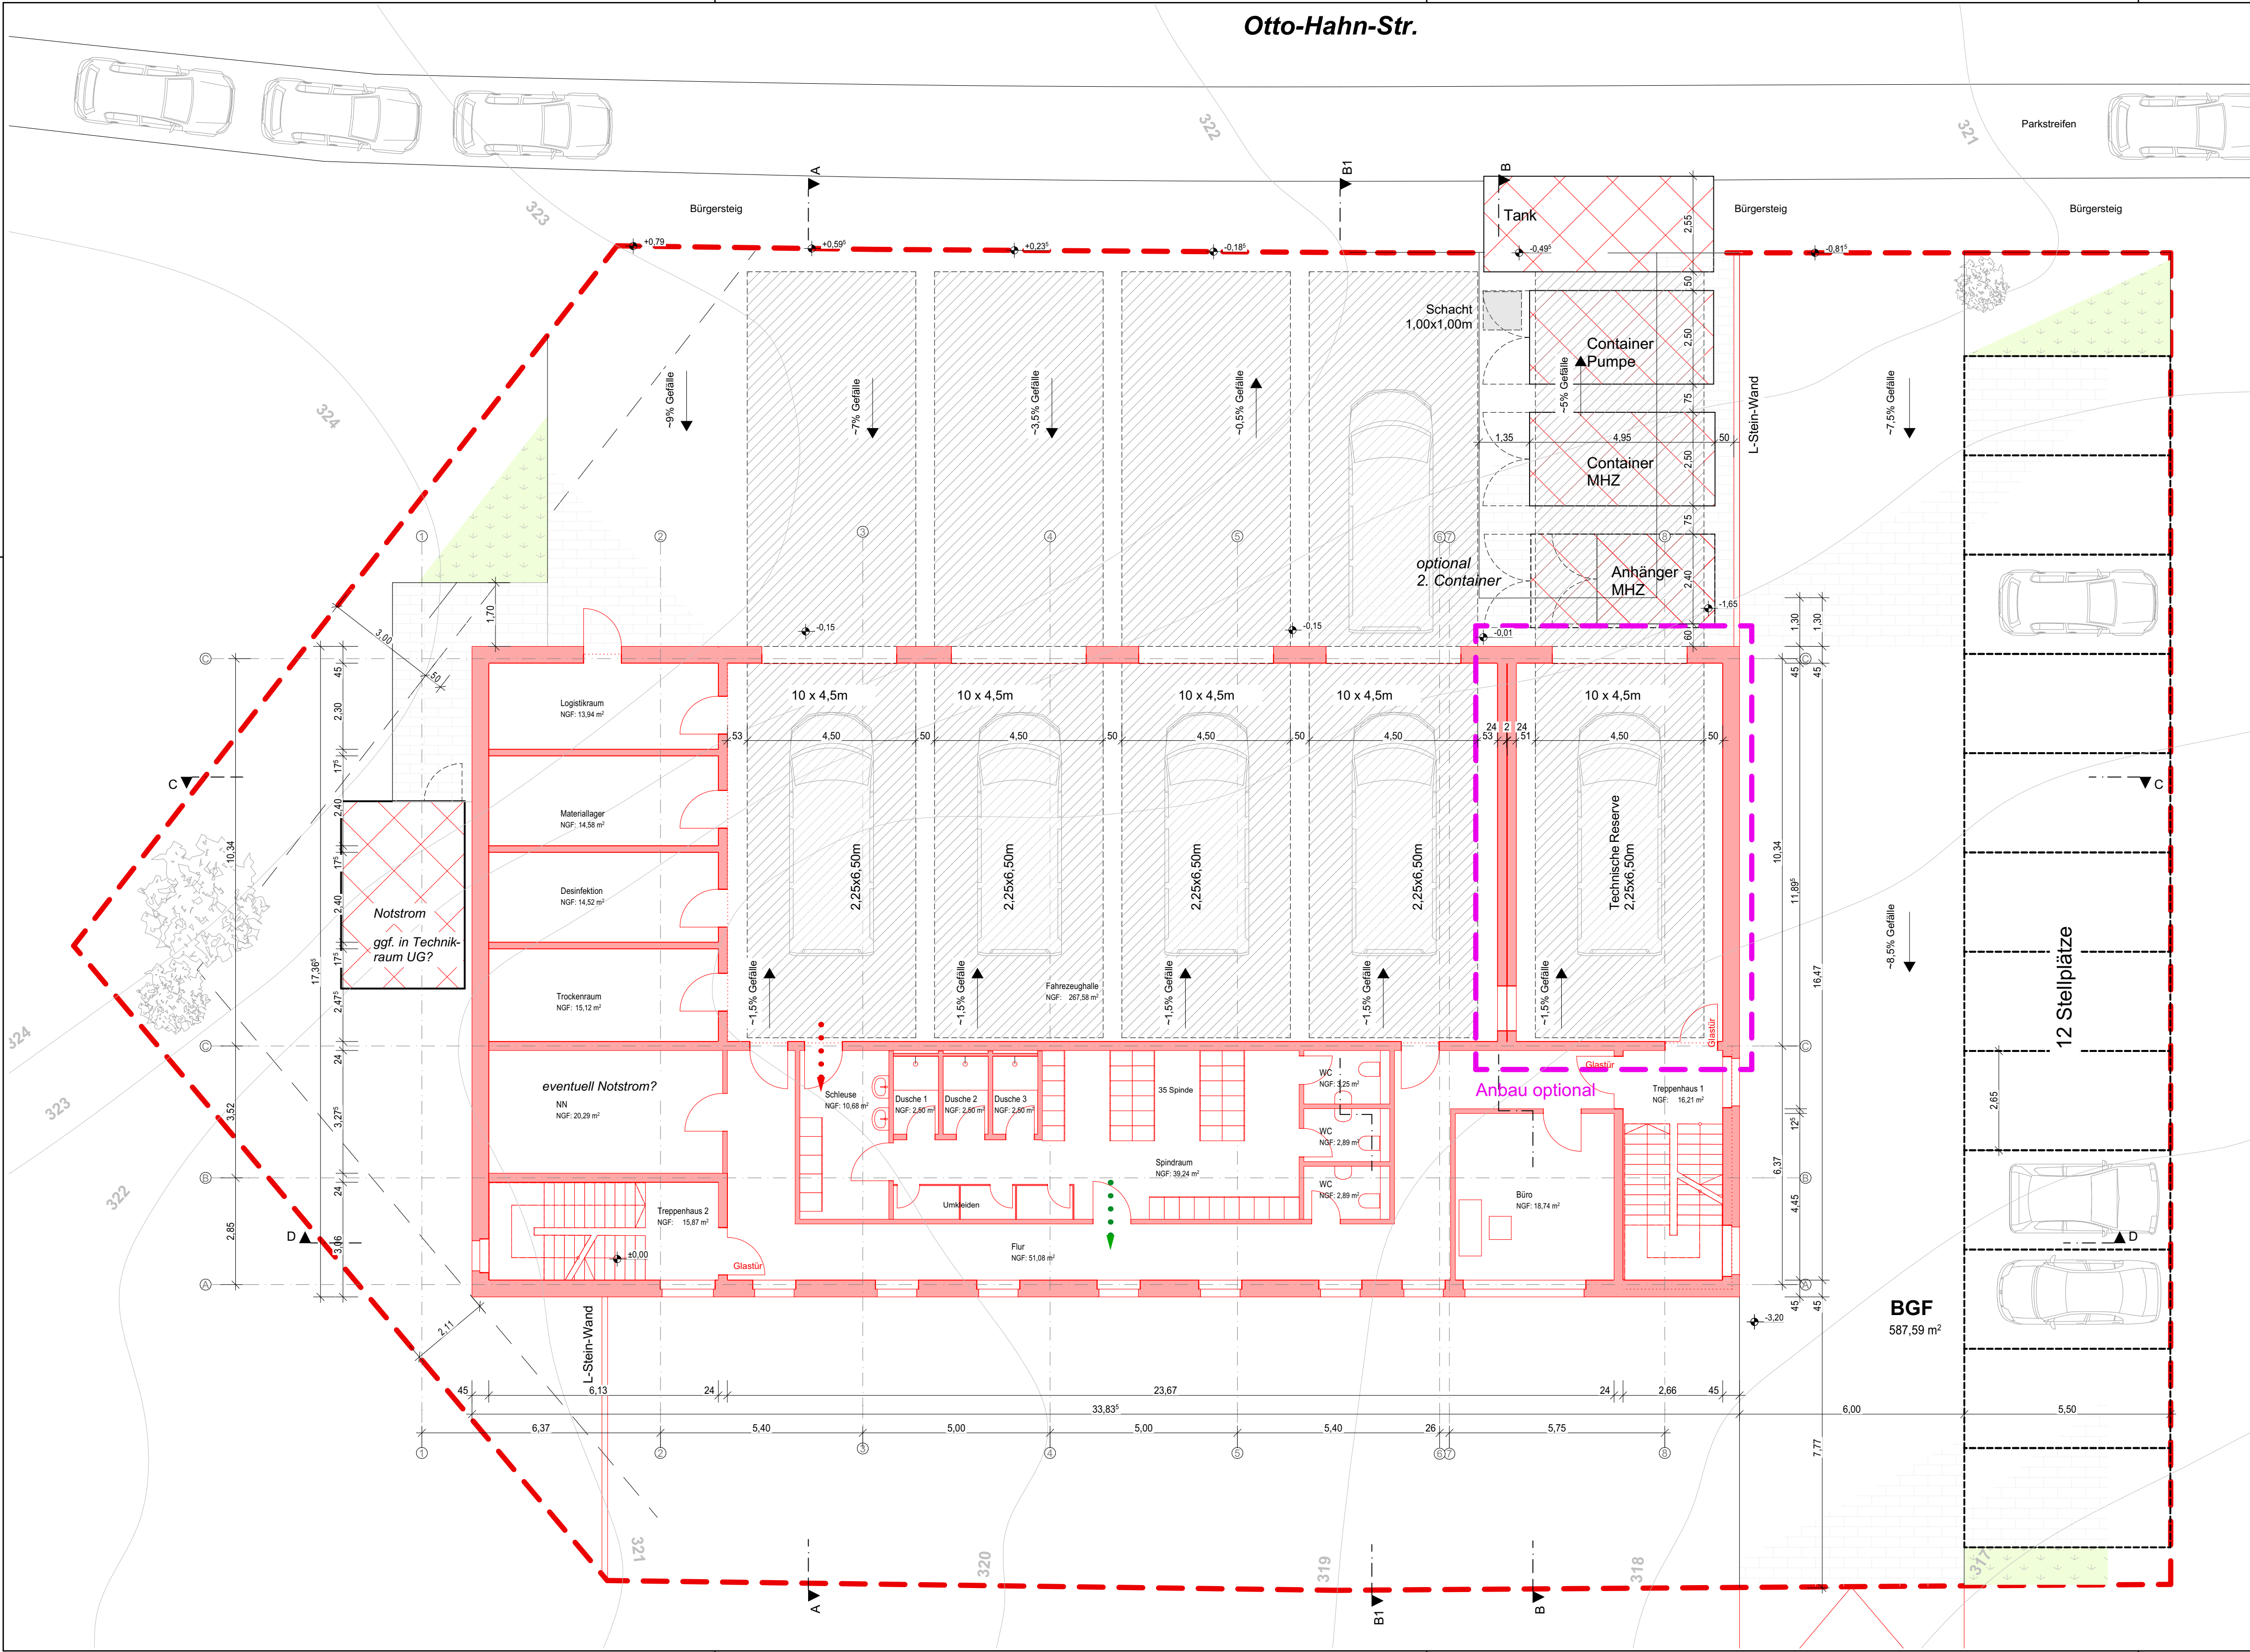


Vorgaben Raumprogramm:

- Rettungswache im 24h-Dienst
- 3+1 Achse (2x RTW, 1x NEF, 1x Reserve)
- 3 Besatzungen (9x Einzelzimmer)
- Raum für Notarzt inkl. TV und Internet
- Raumgröße gem. DIN 13049 (genderneutral)
- 30 Personen insgesamt

Erweiterung:

- 1 Achse RTW
- 1 Besatzung (3 Personen)
- 3x Einzelzimmer

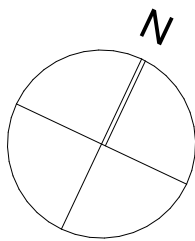

VORENTWURF

Bauherr:



Müngstenerstr. 10 42285 Wuppertal

vertreten durch:#Auftraggeber Vertretung

Planung:



Dipl.-Ing. Stephan Müller
Architekt AK NW
Dipl.-Ing. Marek Lehnort

Friedrich-Engels-Allee 160
42285 Wuppertal

Telefon 0202.946495-0
Telefax 0202.946495-15
Email info@b-360.de

Projekt:

Neubau Rettungswache Ronsdorf
Otto-Hahn-Str., 42369 Wuppertal

Planinhalt:

Grundriss EG - Variante 4

Maßstab	Projektnr.	Plannr.	Erstellt	Gezeichnet	Blattgröße	Datenname
1:100	1620b	002	08.03.24	NK/JS	594x420/A2	2-240308 OHS - Vorentwurf

Materiallager links.pln