



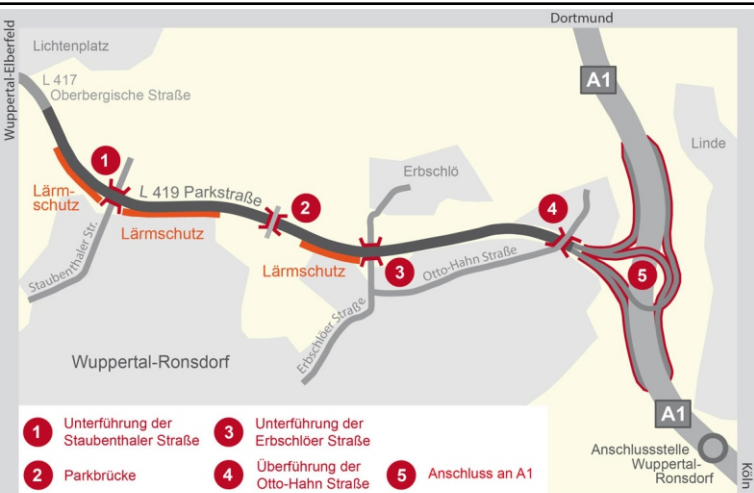

Legende

- 800m Radverkehrsanlage möglich
- 460m (1260m) Radverkehrsanlage nicht möglich
- Stellplätze
- 24 Entfall von Stellplätzen

Beispielhafter Straßenquerschnitt

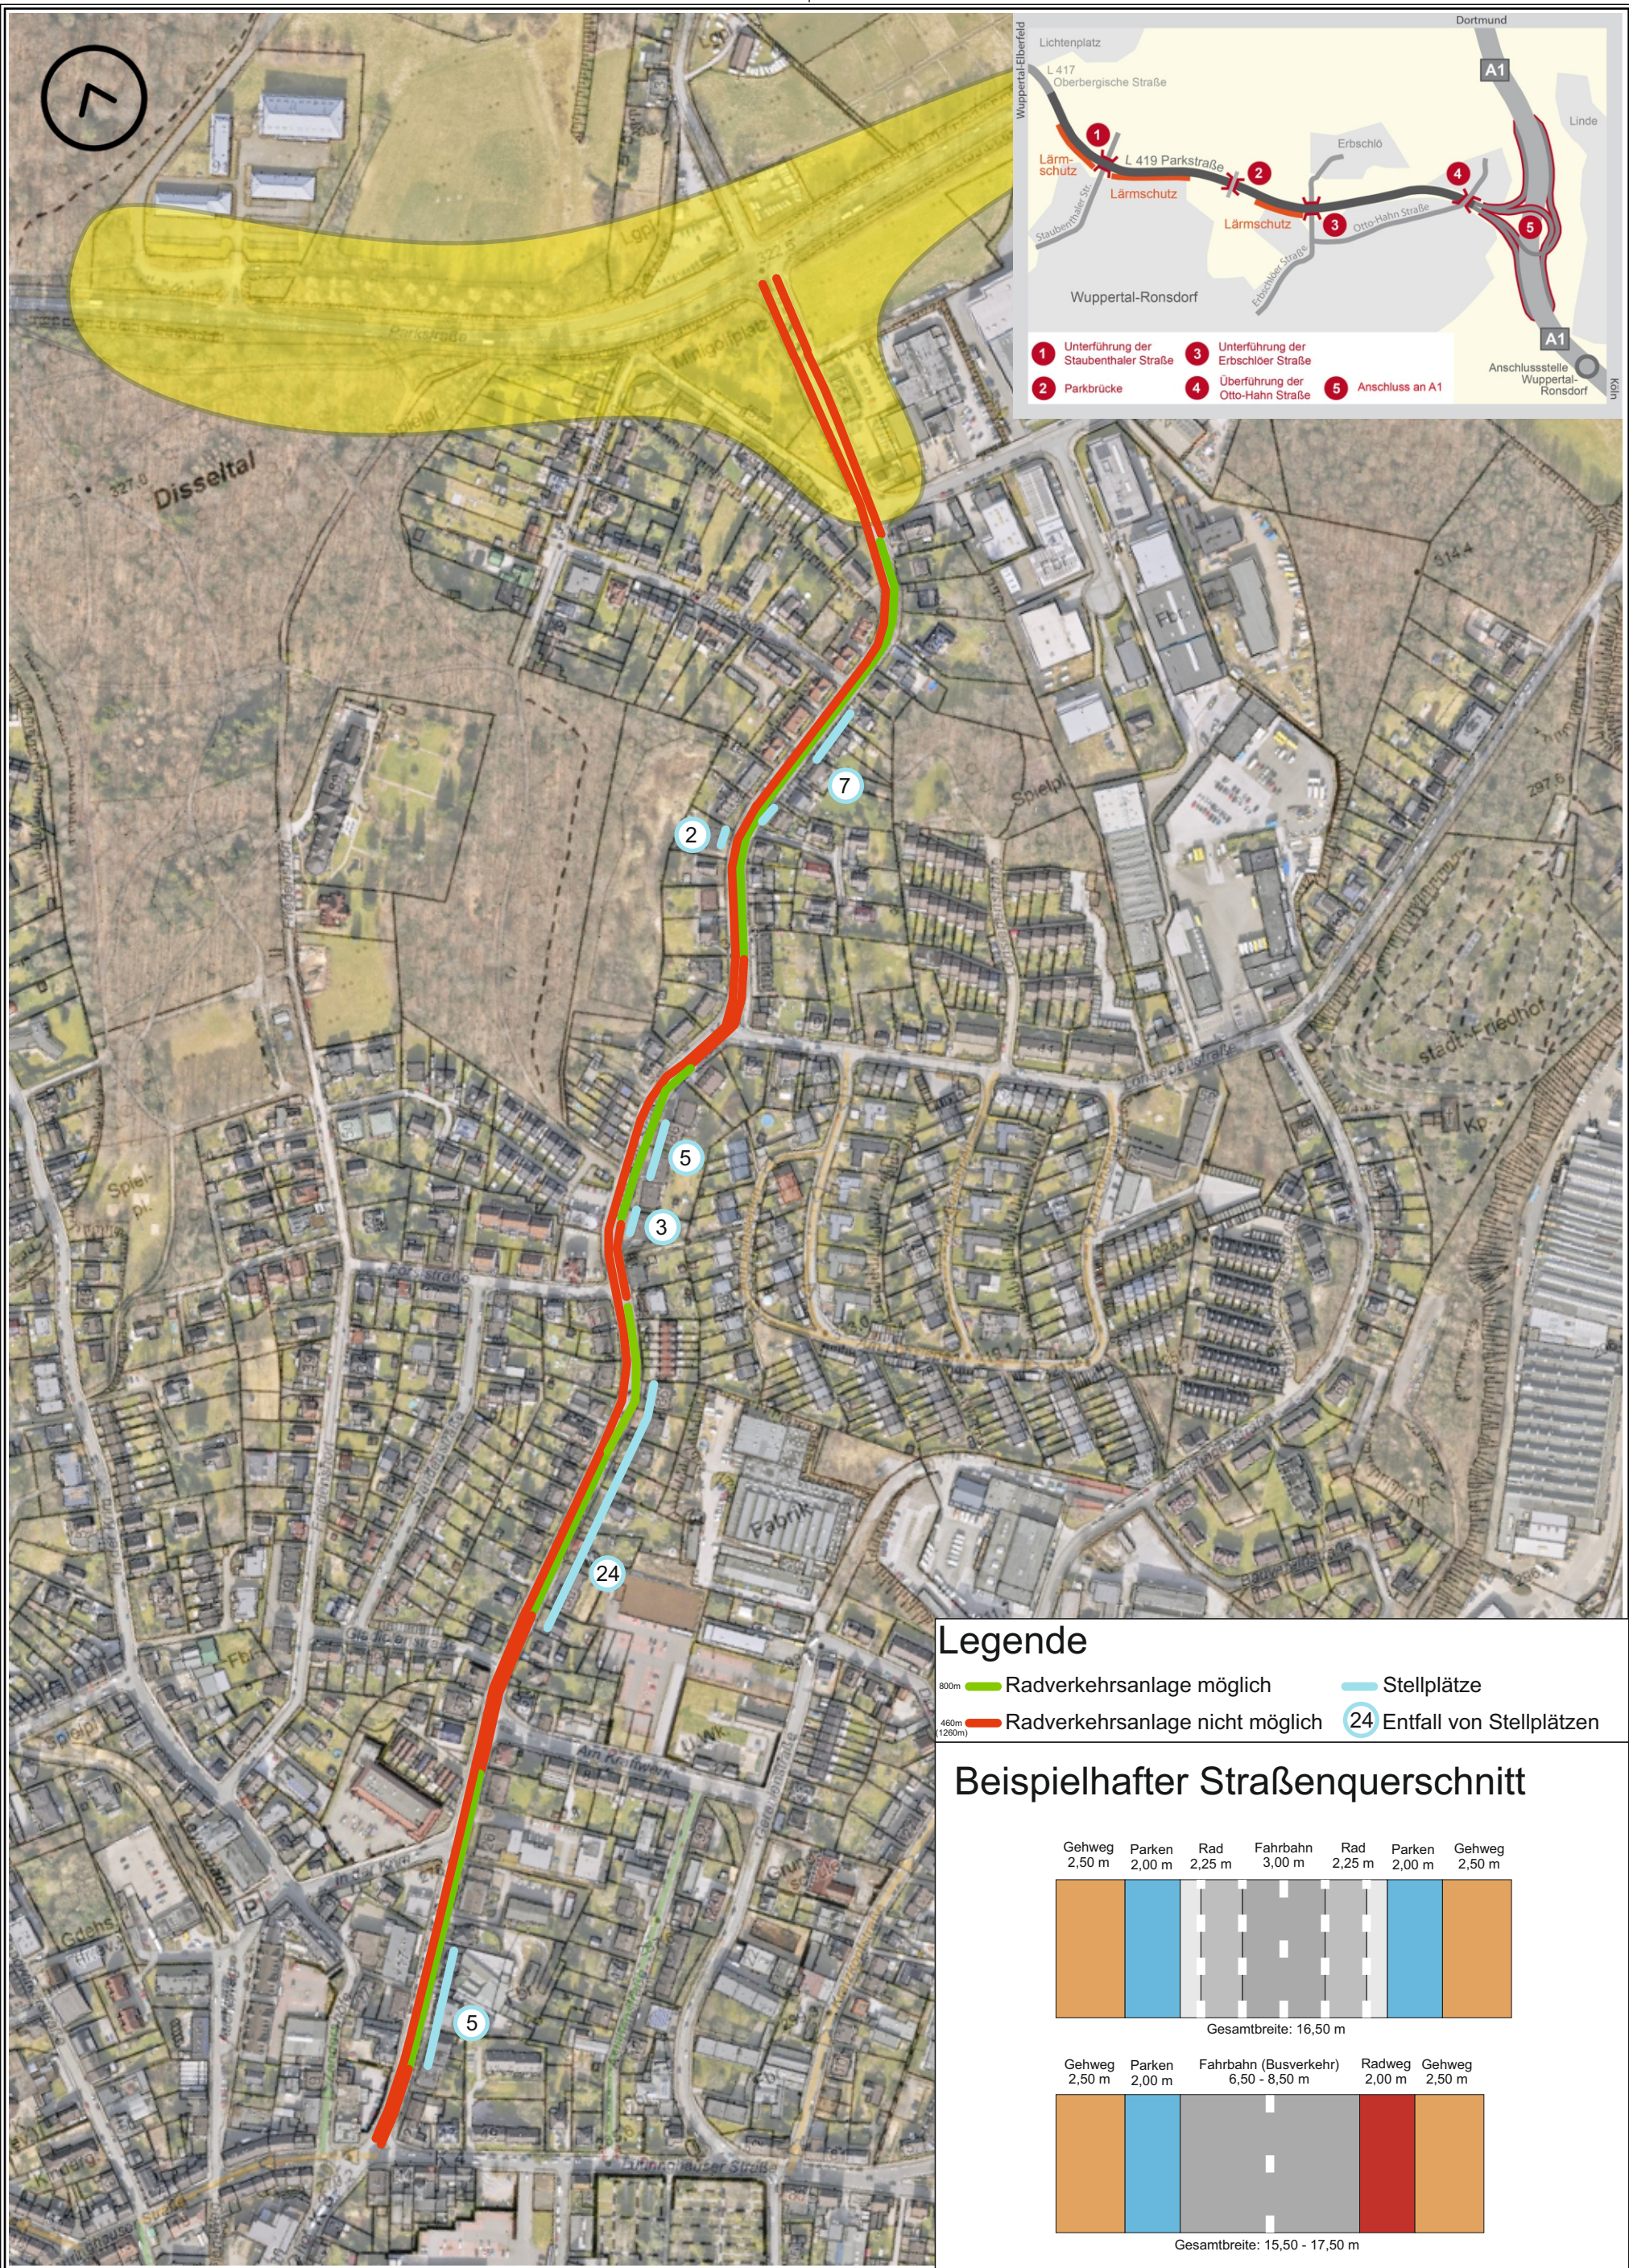