


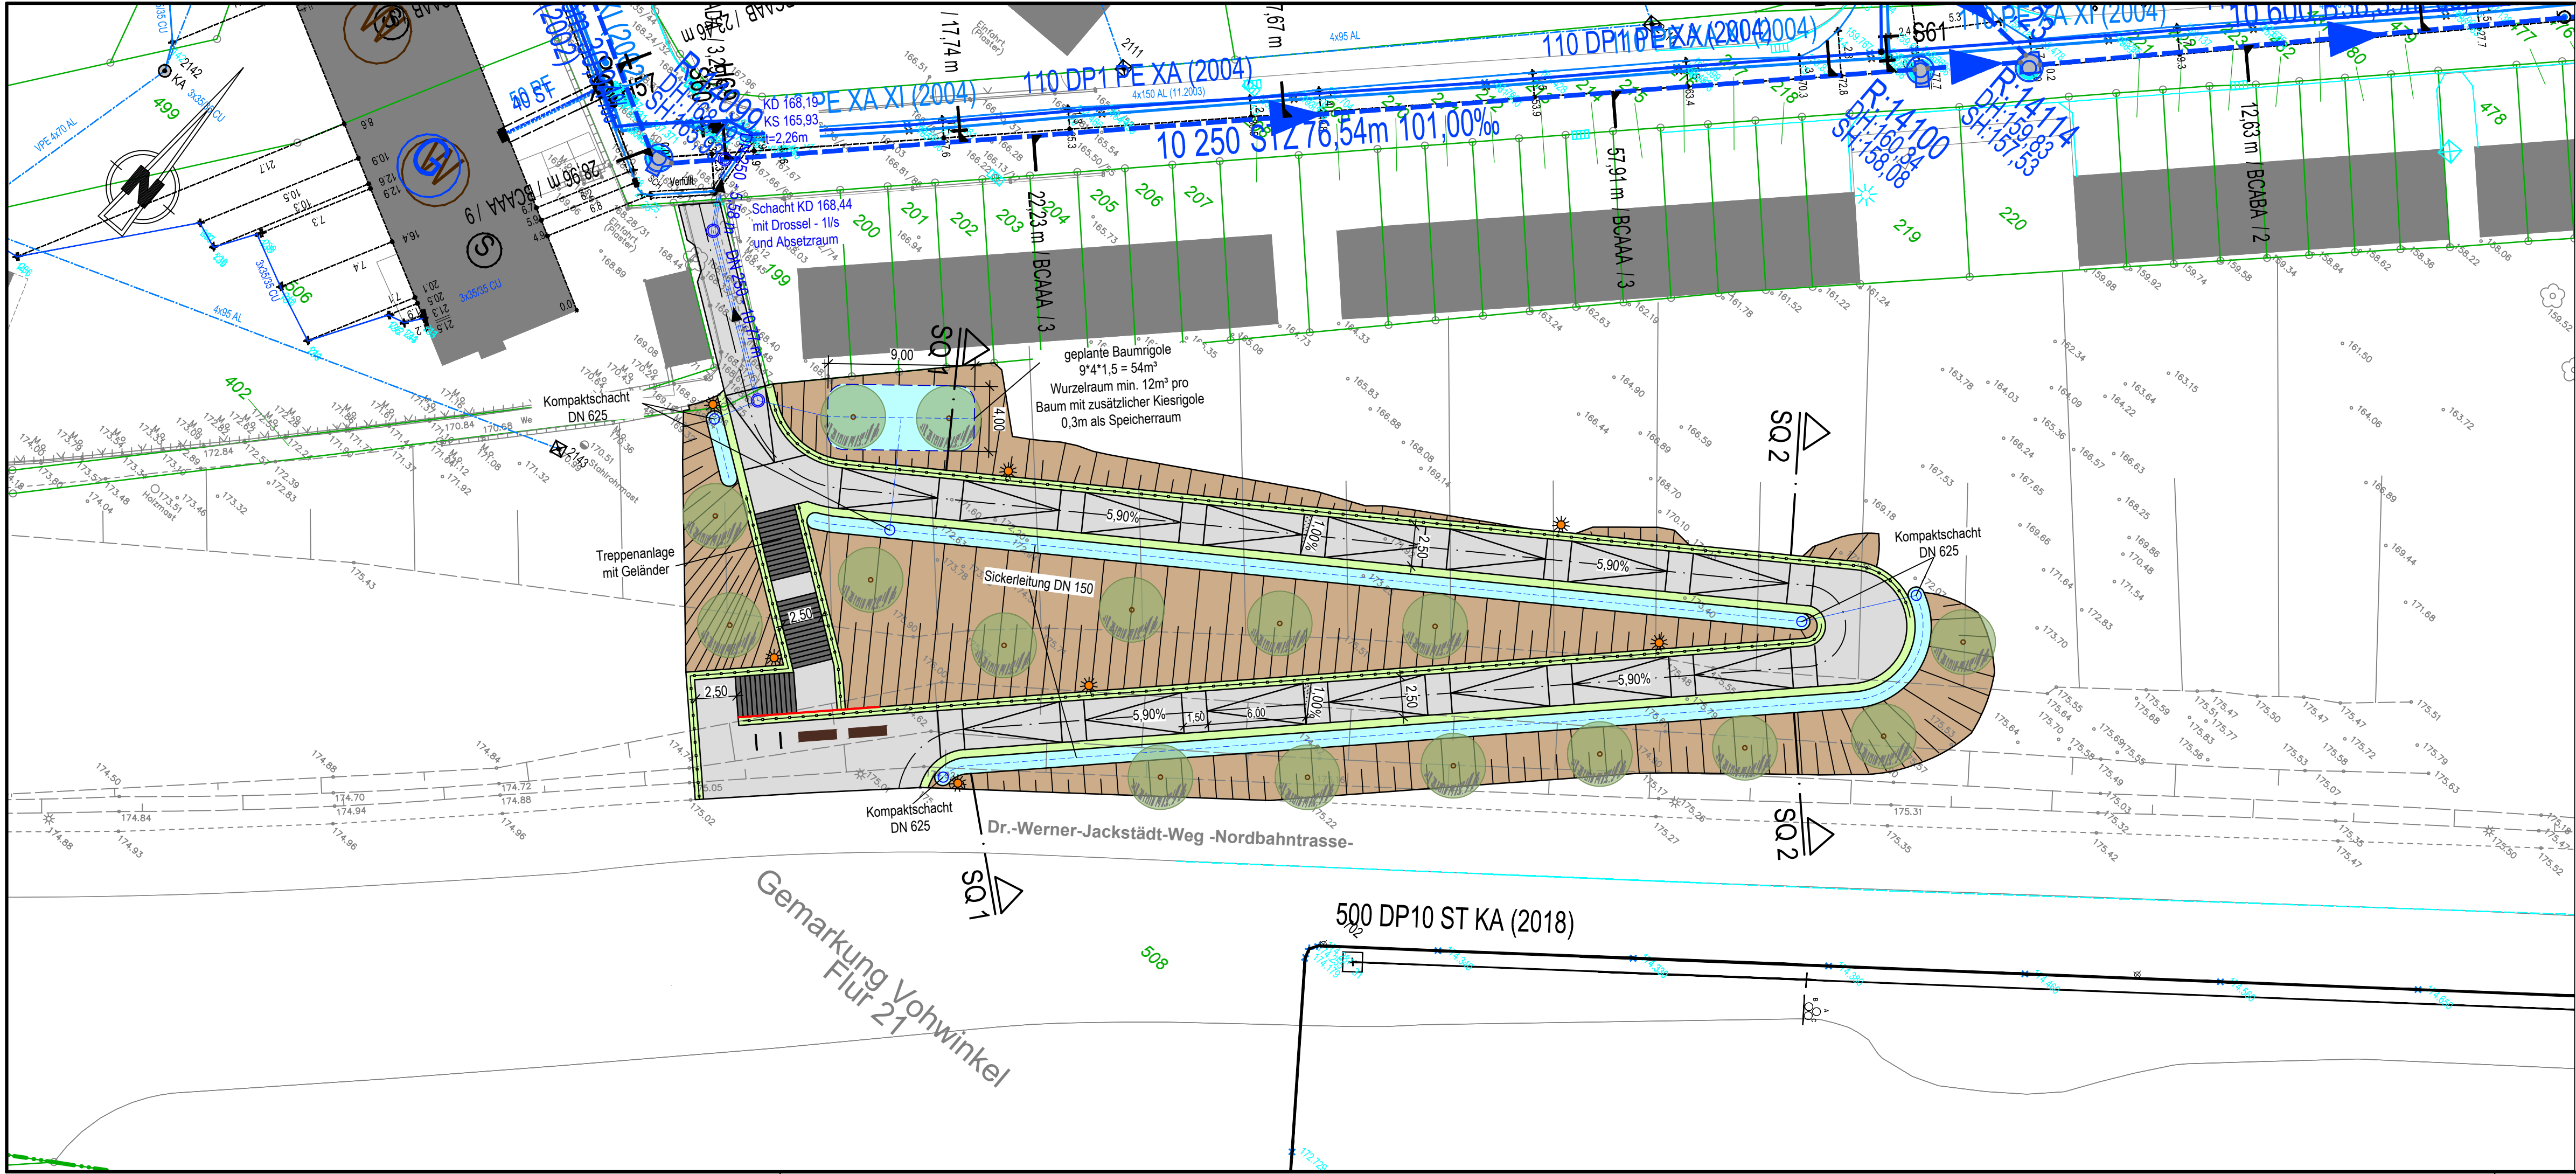

Zeichenerklärung

- | | | | |
|--|----------------------------|--|----------------------------------|
| | Rad-/Gehweg | | Regenwasserkanal Bestand |
| | Bankett / Grünfläche | | Schacht Regenwasserkanal Bestand |
| | Mulde | | Regenwasserkanal geplant |
| | Böschung | | Schacht Regenwasserkanal geplant |
| | L-Steine | | |
| | gepl. Geländer | | |
| | gepl. Baum | | |
| | Sitzbank | | |
| | Fahrradbügel | | |
| | Querneigung | | |
| | Entfall vorh. Baum | | |
| | Standort gepl. Beleuchtung | | |

Ausführungsplanung

4				
3				
2				
1				
Rev.	Art der Änderung	Datum	bearb.	gepr.

Erstmalig verteilt am:

Kreative Ingenieurleistungen
für eine intakte Umwelt

www.fischer-teamplan.de · info@fischer-teamplan.de

Auftraggeber:
Stadt Wuppertal

Projekt:
Barrierefreier Zugang Lüntenbeck

Darstellung:
Lageplan

Bearb.	Juli 2024	REI	Maßstab:	1:250	Auftraggeber:
Gez.	Juli 2024	PAS			
Gesehen:			Plan Nr.:	22588 / 10358977	
			Blatt Nr.:		
Erfstadt, im Juli 2024			Blattgröße:	297x841	