


Städtebauliches Konzept

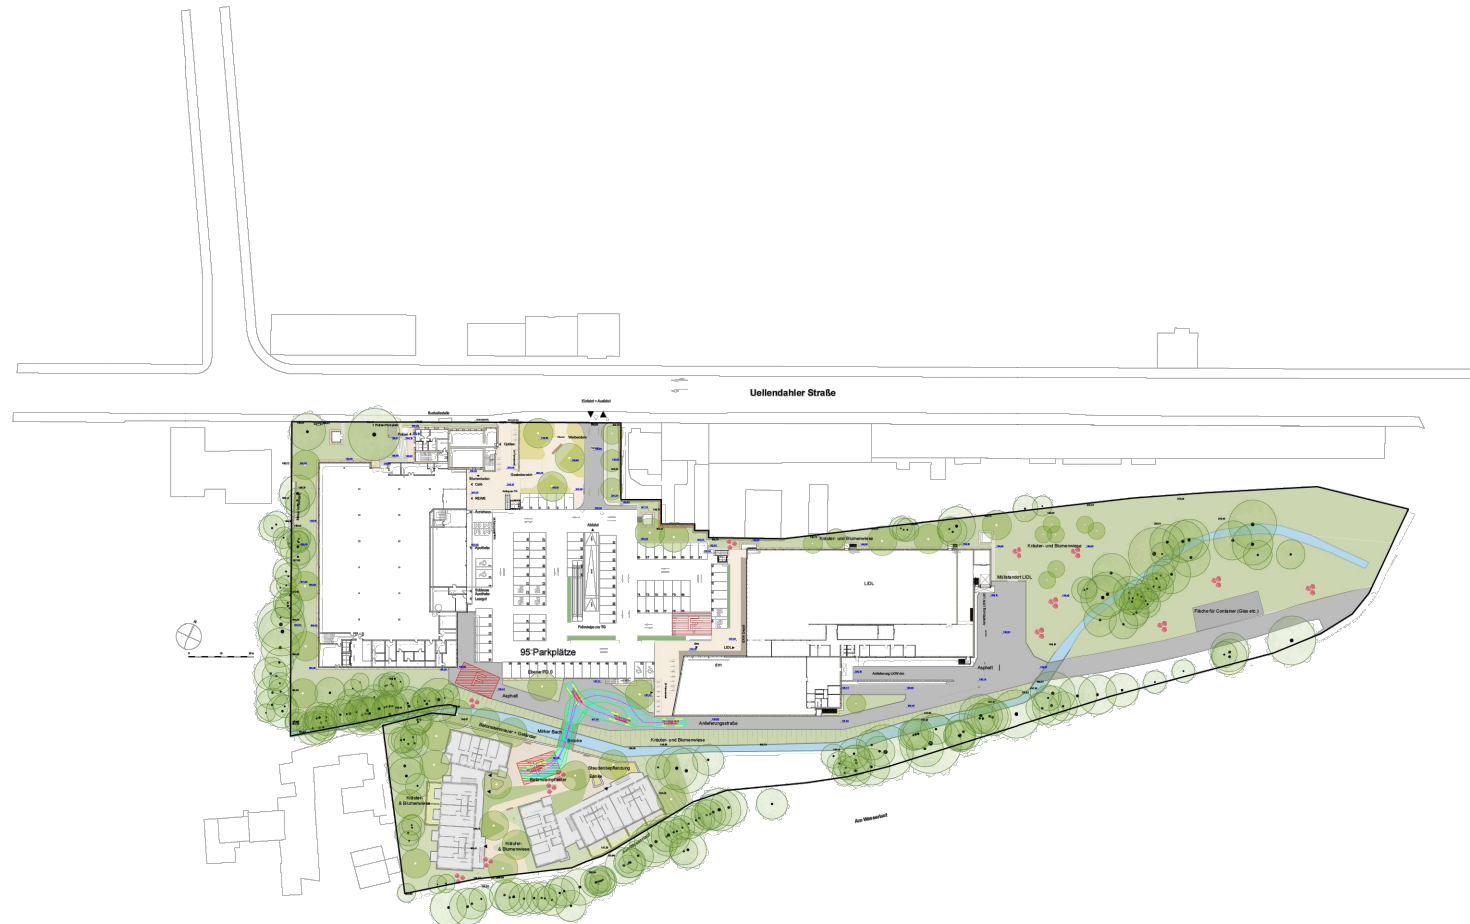

LEGENDE

- Planungsgrenze
- Planungshöhen
- Bestandshöhen
- Asphalt
- Betonsteinpflaster
- Rasenteppichpflaster
- Betonkiesmauer mit Geländer
- Trachstein
- Staudenbepflanzung
- Kidster- und Blumenwiese
- Biodiversität auf TG
- Intensiv Rasen
- Hecke
- Mini Bach
- Baum Bestand
- Baum Planung
- Struktur
- Stromleitungen
- Fahrradwege

Hinweis: Alle Maße sind vor Arbeitsbeginn zu prüfen. Arbeiten im Bereich der Grundstücksgrößen dürfen erst nach genauer Orientierung durch den zuständigen öffentlich bestellten Vermesser ausgeführt werden. Unstimmigkeiten, die sich aus dem Plan ergeben, dürfen und den Beteiligten gegebenenfalls auf der Baustelle eingetragenen, sind vor Arbeitsbeginn mit der Bauleitung zu klären, ansonsten läuft der Unternehmer. Die Darstellung der Bestandsdaten ist eine Übersicht. Die Lage der vorhandenen Versorgungsleitungen ist vor Beginn der Umsetzung im Gelände zu überprüfen. Die vorhandenen Leitungen sind vor Ort zu prüfen und gegebenenfalls in Abhängigkeit mit der örtl. Bauverwaltung abzustimmen bzw. anzupassen. Alle Maße und Höhenangaben sind vor Ort zu überprüfen und die Ausführung der Arbeiten nach Rücksprache mit der Bauleitung anzupassen.

VORABZUG

NR.	DATUM	ÄNDERUNGEN / ERGÄNZUNGEN	BEZ.
1			
2			
PROJEKT	BAUHERRE / IN
Wuppertal - Uellendahler Straße	LEOFF Capital GmbH Wuppertal 7 55110 Mainz

PLANNING	PLANER
Uppigien	MOLA Landschaftsarchitektur Landschaftsarchitektur 42100 Düsseldorf Tel.: 0211 54 22 981 0 Mail: mail@mola.de

LEISTUNGSPHASE	MASSSTAB	WINDRIEGEL
2. Vorstudie	1:500	
PLANNING	GEZ. PLANER	DATUM
DR. AD. 110841	GEZ. PLANER	08.05.2025

