



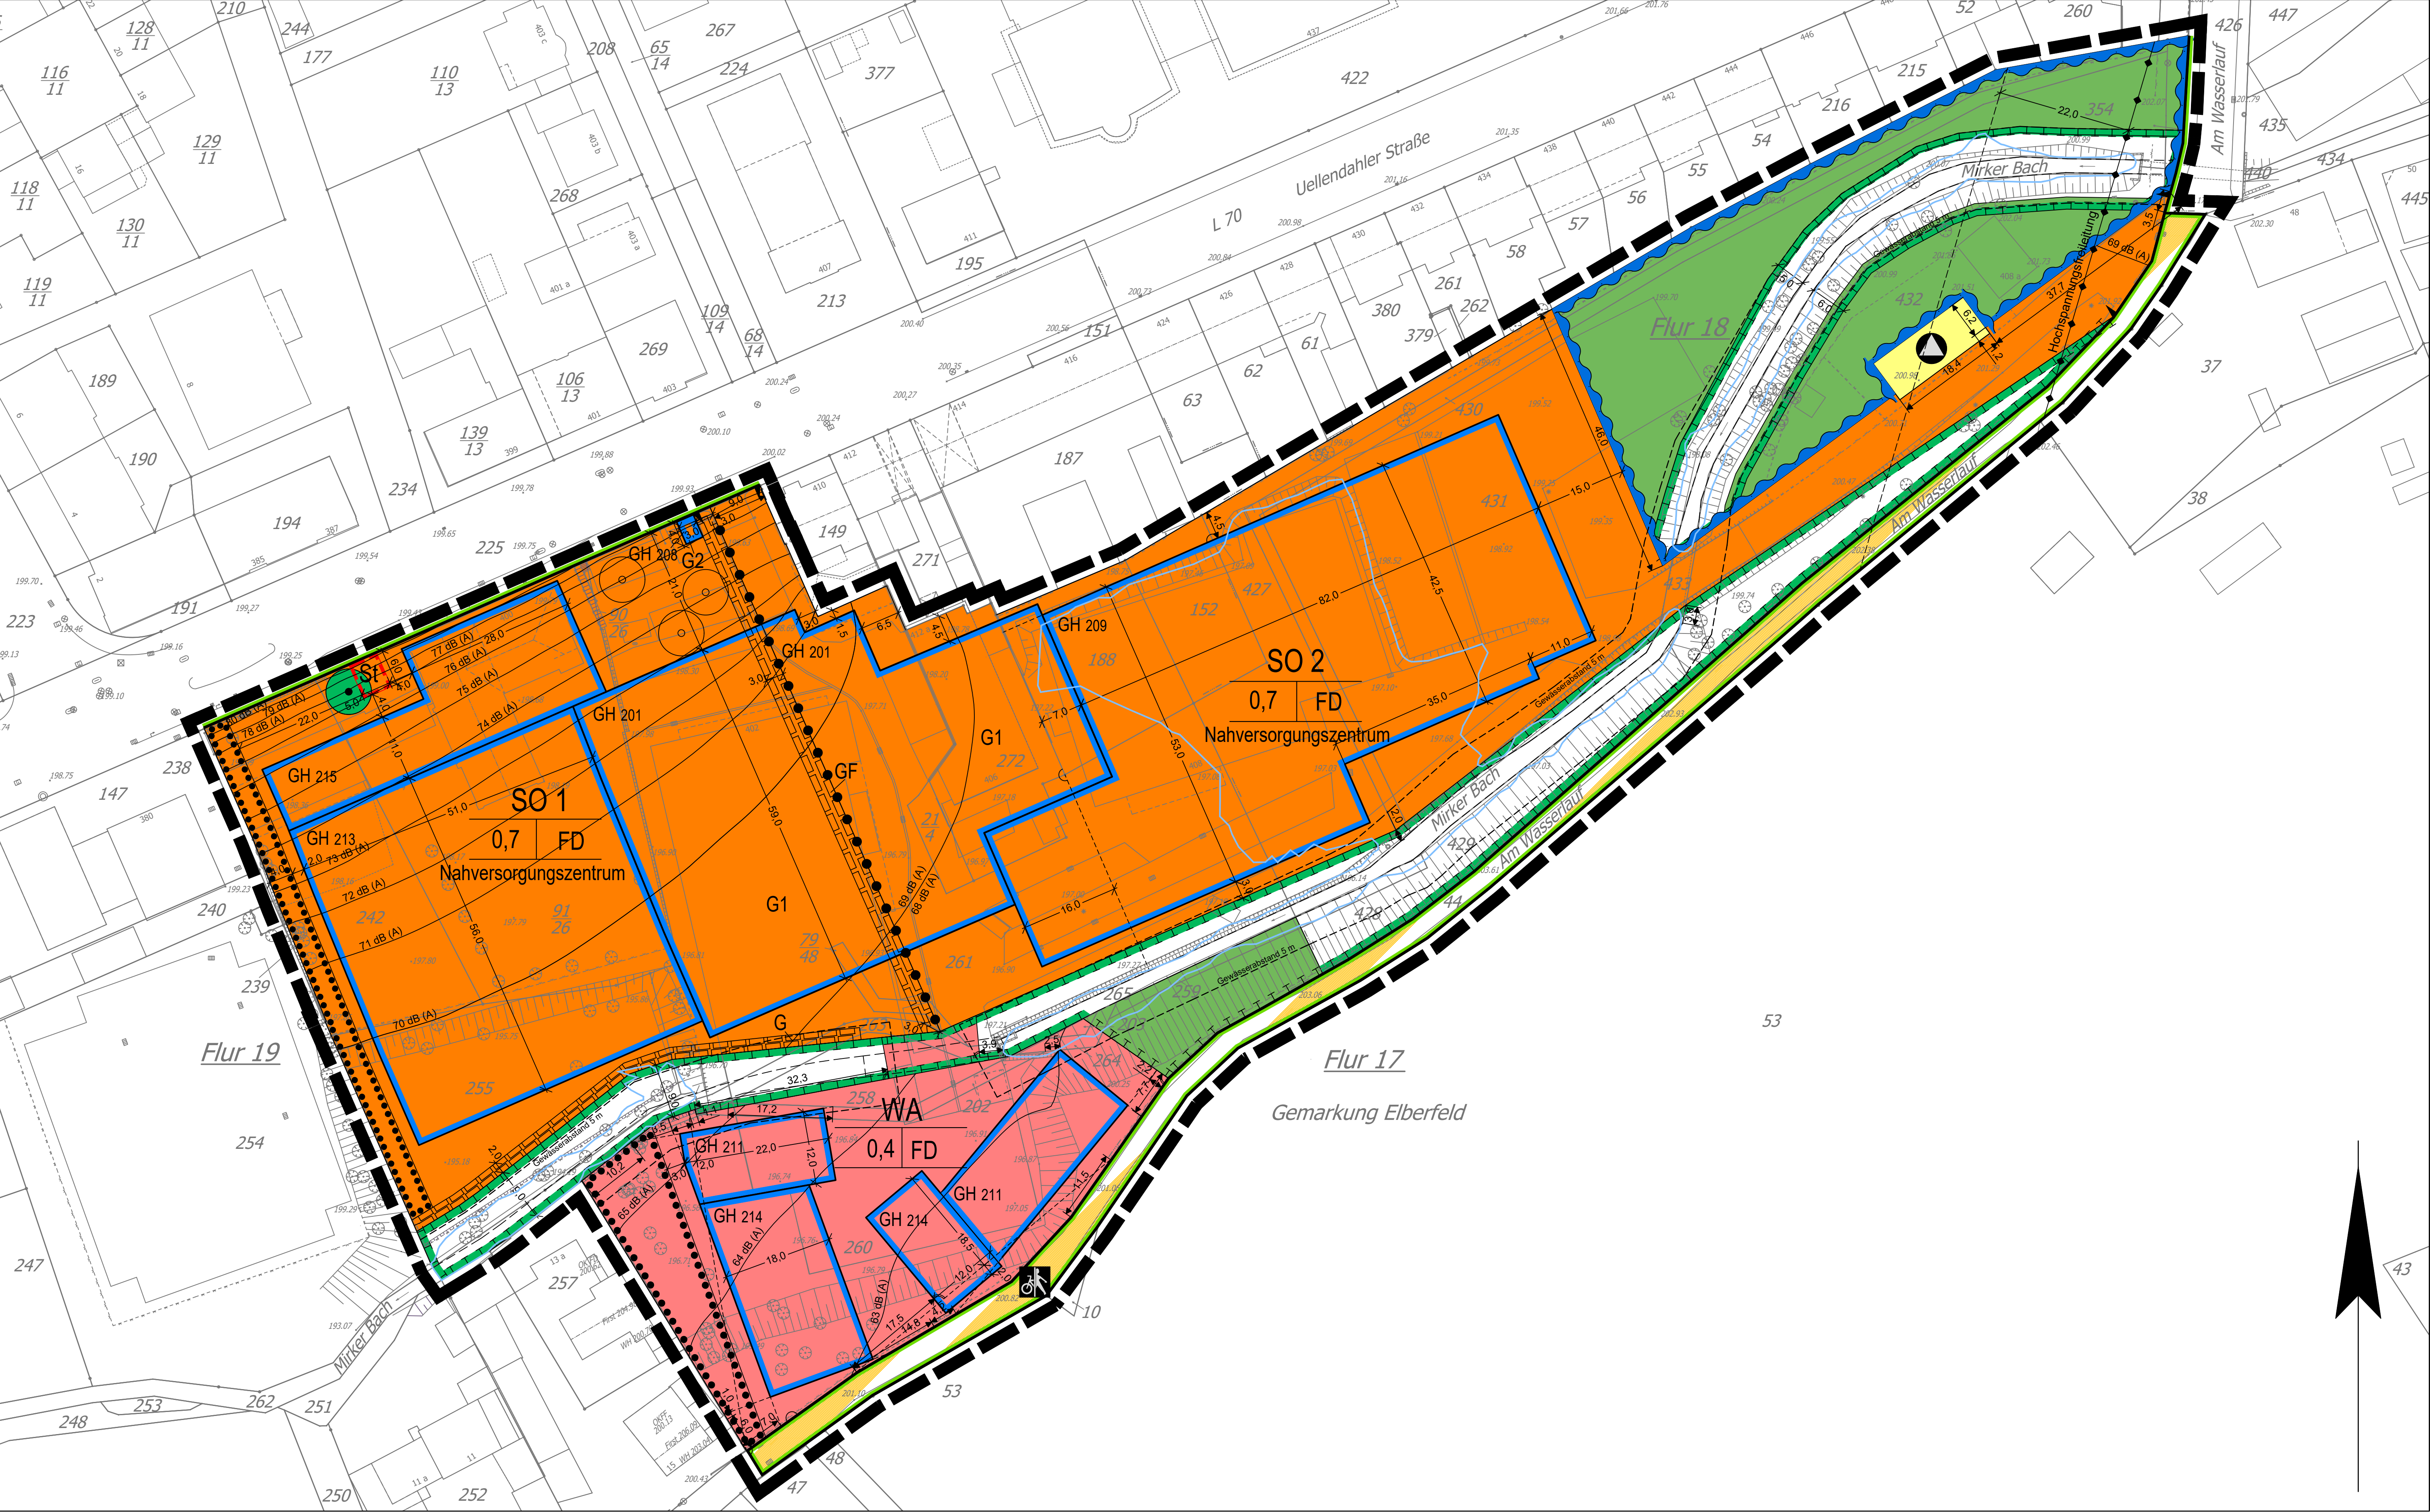

RECHTSGRUNDLAGEN
Baugesetzbuch (BauGB) in der Fassung der Bekanntmachung vom 03.11.2017 (BGBl. I S. 3634), zuletzt geändert durch Artikel 3 des Gesetzes vom 20.12.2023 (BGBl. 2023 I Nr. 394).
Baunutzungsverordnung (BauNVO) in der Fassung der Bekanntmachung vom 21.11.2017 (BGBl. I S. 3786), zuletzt geändert durch Artikel 2 des Gesetzes vom 03.07.2023 (BGBl. I Nr. 176).
Planzeichenverordnung (PlanZV) in der Fassung der Bekanntmachung vom 18.12.1990 (BGBl. 1991 I S. 58), zuletzt geändert durch Artikel 3 des Gesetzes vom 14.06.2021 (BGBl. I S. 1802).
Bauordnung für das Land Nordrhein-Westfalen (Landesbauordnung 2016 - BauO NRW 2016) in der Fassung der Bekanntmachung vom 21.07.2016 (GV. NRW. S. 421), zuletzt geändert durch Artikel 1 des Gesetzes vom 31.10.2023 (GV. NRW S. 1172).

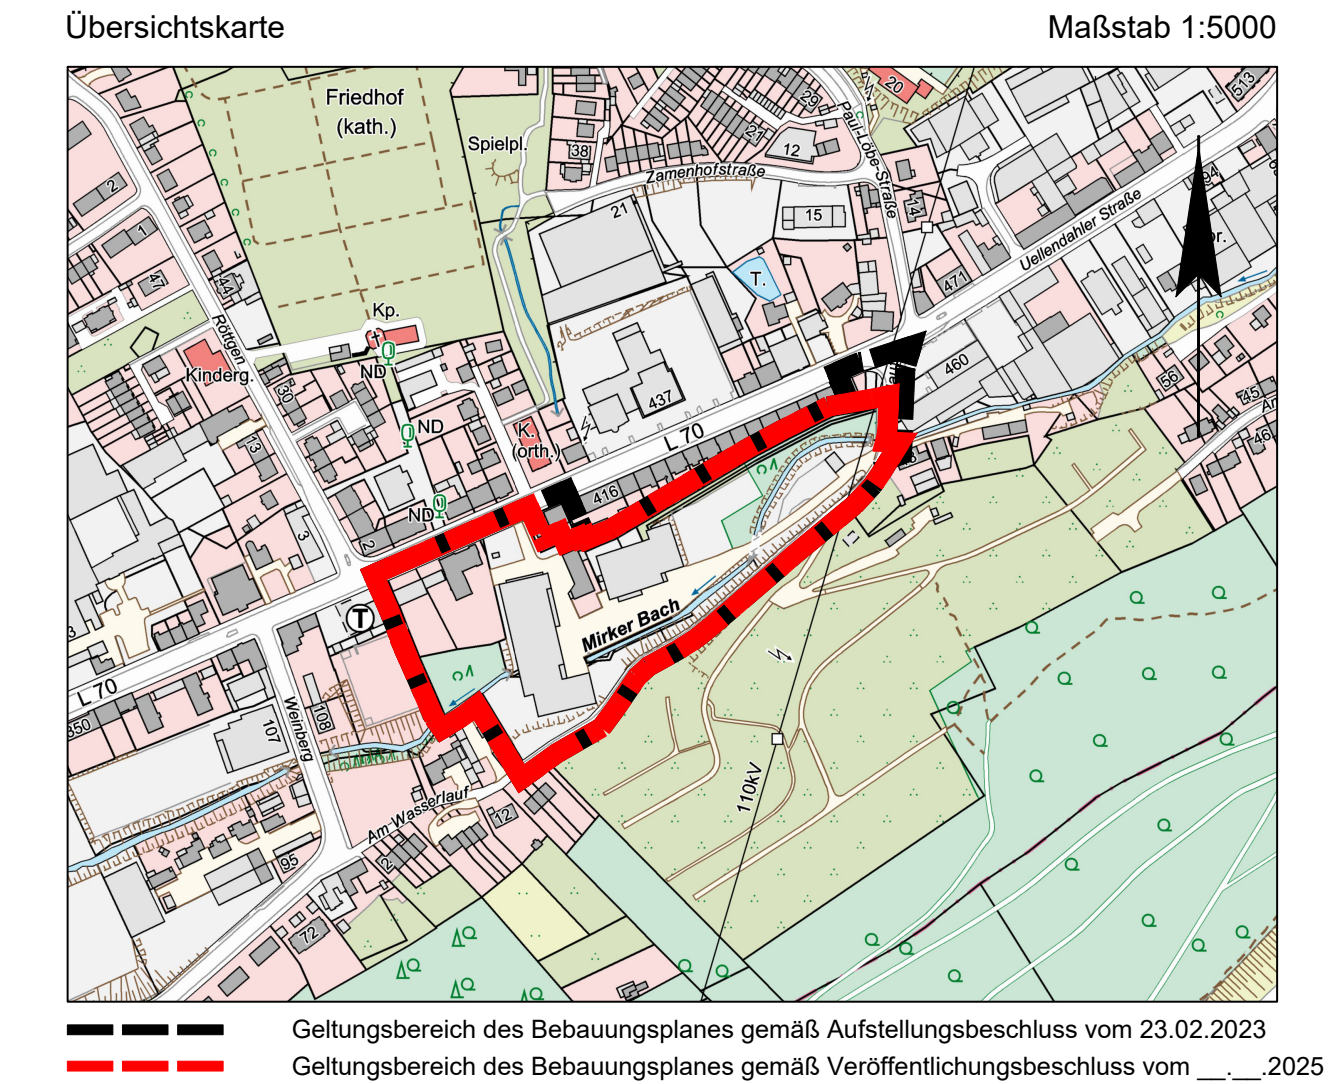

Stadt Wuppertal

Planzeichen	
Art der baulichen Nutzung	
WA	Allgemeine Wohngebiete
SO	Sonstige Sondergebiete
Maß der baulichen Nutzung	
0,4	Grundflächenzahl
GH 214	Gebäudehöhe in m über Normalhöhennull (NHN 2016) als Höchstmaß
Gestaltung baulicher Anlagen	
FD	Flachdach (bis 10° Dachneigung)

Baulinien, Baugrenzen und überbaubare Grundstücksflächen	
 	Baugrenze
G1	Garagegeschosse, inklusive zugehörige bauliche Anlage sowie Nebenanlagen (siehe lfd. Nr. A. 4.1)
G2	Werbeanlagen (siehe lfd. Nr. A. 3.1)
Verkehrsflächen	
 	Straßenbegrenzungslinie
 	Verkehrsflächen besonderer Zweckbestimmung
 	Rad- und Gehweg
 	Ein- und Ausfahrtbereich
Grünflächen	
 	Private Grünflächen

Flächen für Versorgungsanlagen	
 	Flächen für Versorgungsanlagen, für die Abfallentsorgung und Abwasserbeseitigung sowie für Ablagerungen
 	Abfall
Hauptversorgungs- und Hauptabwasserleitungen	
 	oberirdisch
Flächen für die Wasserwirtschaft	
 	Flächen für die Wasserwirtschaft
Planungen, Nutzungsregelungen, Maßnahmen und Flächen für Maßnahmen zum Schutz, zur Pflege und zur Entwicklung von Natur und Landschaft	
 	Umgrenzung von Flächen mit Bindungen für Bepflanzungen und für die Erhaltung von Bäumen, Sträuchern und sonstigen Bepflanzungen, sowie von Gewässern

Umgrenzung von Flächen für Maßnahmen zum Schutz, zur Pflege und Entwicklung von Natur und Landschaft	
 	Umgrenzung von Flächen für Maßnahmen zum Schutz, zur Pflege und Entwicklung von Natur und Landschaft
Sonstige Planzeichen	
 	Umgrenzung von Flächen für Nebenanlagen, Stellplätze, Garagen und Gemeinschaftsanlagen
St	Stellplätze (siehe lfd. Nr. A. 4.2)
 	Mit Geh-, Fahr- und Leitungsrechten zu belastende Flächen
G	Die mit einem Gehrecht zugunsten der Allgemeinheit zu belastenden Flächen
GF	Die mit einem Geh- und Fahrrecht zugunsten der Anlieger zu belastenden Flächen
 	Abgrenzung unterschiedlicher Nutzung, z.B. von Baugebieten, oder Abgrenzung des Maßes der Nutzung innerhalb eines Baugebietes

 	Grenze des räumlichen Geltungsbereiches (§ 9 Abs. 7 BauGB)
--	--

Hinweise	
 	Empfohlene Baumpflanzungen
 	Maßgebliche Lämpegelbereiche (L _a)
 	Bachverlauf
 	Gewässerabstand
Nachrichtliche Übernahme	
 	Überschwemmungsgebiet
 	Schutzstreifen Versorgungsleitung
Sonstige Darstellung	
 	Das Maß gilt nur an der im Plan angegebenen Stelle
 	Die Linien verlaufen parallel zueinander
 	Zwei Linien verlaufen gradlinig zueinander
 	Zwei Linien verlaufen rechtwinklig zueinander

Planteil 1

1270

Veröffentlichungsbeschluss

- Nahversorgungszentrum
Uellendahl -
Bebauungsplan 1270